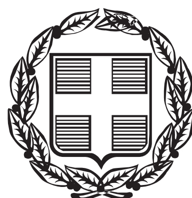


ΕΦΗΜΕΡΙΣ ΤΗΣ ΚΥΒΕΡΝΗΣΕΩΣ
ΤΗΣ ΕΛΛΗΝΙΚΗΣ ΔΗΜΟΚΡΑΤΙΑΣ

ΤΕΥΧΟΣ ΤΕΤΑΡΤΟ Αρ. Φύλλου 350

31 Ιουλίου 2014

ΑΠΟΦΑΣΕΙΣ

Αριθ. 51238

Επικύρωση των οριογραμμών υδατορεμάτων και τμημάτων υδατορεμάτων στις περιοχές: Α. περιοχή “ΦΑΡΟΣ-ΤΕΜΕΛΟΣ” Β. περιοχή “ΣΧΟΙΝΟΣ-ΠΕΤΡΟΥΣΑ” στο νότιο τμήμα της νήσου Κέας - Ν. Κυκλάδων σε ιδιοκτησίες του Εξωραϊστικού Συλλόγου Δικαστικών Υπαλλήλων “ΘΕΜΙΣ”.

Ο ΓΕΝΙΚΟΣ ΓΡΑΜΜΑΤΕΑΣ
ΑΠΟΚΕΝΤΡΩΜΕΝΗΣ ΔΙΟΙΚΗΣΗΣ ΑΙΓΑΙΟΥ

Έχοντας υπόψη:

1. Τις διατάξεις του άρθρου 8 του Ν.3200/1955, «Περί διοικητικής αποκέντρωσης».

2. Τις διατάξεις του Ν.2853/16-7-1922 «Περί υδραυλικών εν γένει έργων και αστυνόμευσης των Δημοσίων Υδάτων», όπως αυτές τροποποιήθηκαν με τις αντίστοιχες του Ν.Δ. 10/29-12-1923 και κωδικοποιήθηκαν από τις διατάξεις του Π.Δ. 18/21-3-1924 (ΦΕΚ 61Α).

3. Τις διατάξεις του Ν. 3010/2002 (ΦΕΚ 91/Α΄/25-4-2002), «Εναρμόνιση του Ν. 1650/1986 με τις οδηγίες 97/11 Ε.Ε. και 96/61 Ε.Ε. και ειδικότερα τις διατάξεις του άρθρου 5 αυτού "Διαδικασία οριοθέτησης και ρυθμίσεις θεμάτων για τα υδατορέματα", όπως αυτό ισχύει.

4. Τις διατάξεις της υπ' αριθ. 3046/304/3-2-1989 (ΦΕΚ 59Δ΄) απόφασης του Αναπληρωτή Υπουργού ΠΕΧΩΔΕ “Κτιριοδομικός Κανονισμός” και ειδικότερα τις διατάξεις του άρθρου 6 αυτής, «Δόμηση κοντά σε ρέματα».

5. Τις οικείες διατάξεις του Ν. 2503/97 (ΦΕΚ 107 Α΄/30.5.1997) «Διοίκηση, Οργάνωση, Στελέχωση της Περιφέρειας, ρύθμιση θεμάτων για την Τοπική Αυτοδιοίκηση και άλλων διατάξεων», ως ισχύουν.

6. Τις οικείες διατάξεις του Ν. 2508/1997 (ΦΕΚ 124 Α΄/13.6.1997) «Βιώσιμη οικιστική ανάπτυξη των πόλεων και οικισμών της χώρας και άλλων διατάξεων», όπως ισχύει.

7. Τις οικείες διατάξεις του Ν. 2690/1999 (ΦΕΚ 45 Α΄/9-3-1999) «Κύρωση του κώδικα διοικητικής διαδικασίας».

8. Την υπ' αριθ. 33/1998 εγκύκλιο του ΥΠΕΧΩΔΕ «Αστυνόμευση ρεμάτων και συντήρηση αντιπλ/κών έργων», ως ισχύει.

9. Τις διατάξεις του Ν. 3852/2010 (ΦΕΚ 87Α/7-6-2010) «Νέα Αρχιτεκτονική της Αυτοδιοίκησης και της Αποκεντρωμένης Διοίκησης - Πρόγραμμα Καλλικράτης».

10. Το Ν. 4258/2014 (ΦΕΚ 94/Α΄/14-4-2014) «Διαδικασία Οριοθέτησης και ρυθμίσεις θεμάτων για τα υδατορέματα - ρυθμίσεις Πολεοδομικής νομοθεσίας και άλλες διατάξεις».

11. Τις διατάξεις του Π.Δ/τος 143/2010 (ΦΕΚ 236 Α΄) «Οργανισμός της Αποκεντρωμένης Διοίκησης Αιγαίου».

12. Το υπ' αριθ. οικ. 4116/Α.Φ.9/17-5-2011 έγγραφο του Γενικού Γραμματέα Αποκεντρωμένης Διοίκησης Αιγαίου με θέμα «Διαδικασία οριοθέτησης ρεμάτων».

13. Η υπ' αριθ. οικ. 7681/Α.Φ.2.6/11-8-2011 Απόφαση του Γενικού Γραμματέα Αποκεντρωμένης Διοίκησης Αιγαίου «Άσκηση αρμοδιοτήτων οριοθέτησης ρεμάτων και λοιπά».

14. Το υπ' αριθ. 40719/12-10-2011 έγγραφο Τμήματος Δ΄ Δ/νσης Πολεοδομικού Σχεδιασμού της Γενικής Δ/νσης Πολεοδομίας του ΥΠΕΚΑ.

15. Το υπ' αριθ. 96146/5313/8-10-2013 έγγραφο της Δ/νσης Τεχνικών Έργων Κυκλάδων της Γενικής Δ/νσης Αναπτυξιακού Προγραμματισμού, Περιβάλλοντος και Υποδομών της Περιφέρειας Νοτίου Αιγαίου με το οποίο διαβιβάστηκε ο φάκελος μελέτης στην Δ/νση ΠΕ.ΧΩ. ΣΧΕ. Νοτίου Αιγαίου της Γενικής Δ/νσης ΧΩ.ΠΕ.ΠΟ. της Αποκεντρωμένης Διοίκησης Αιγαίου καθορισμού των οριογραμμών υδατορεμάτων και τμημάτων υδατορεμάτων στις περιοχές: Α. περιοχή “ΦΑΡΟΣ-ΤΕΜΕΛΟΣ” Β. περιοχή “ΣΧΟΙΝΟΣ-ΠΕΤΡΟΥΣΑ” στο νότιο τμήμα της νήσου Κέας - Ν. Κυκλάδων σε ιδιοκτησίες Εξωραϊστικού Συλλόγου Δικαστικών Υπαλλήλων “ΘΕΜΙΣ” με θεωρημένα τα τοπογραφικά διαγράμματα στα οποίο χαράσσονται τα όρια αυτών καθώς και την τεχνική έκθεση με τους υδραυλικούς υπολογισμούς.

16. Το υπ' αριθ. οικ. 75579/15404/5-12-2013 έγγραφο μας με το οποίο ζητήθηκε γνωμοδότηση-εισήγηση της Δ/νσης Τεχνικών Έργων Κυκλάδων της Περιφέρειας Νοτίου Αιγαίου.

17. Το υπ' αριθ. 132113/7070/17-1-2014 έγγραφο της Δ/νσης Τεχνικών Έργων Κυκλάδων της Γεν. Δ/νσης Αναπτυξ. Προγραμματισμού, Περιβάλλοντος και Υποδομών της Περιφέρειας Νοτίου Αιγαίου, σχετικά με το ότι η διαβίβαση των μελετών οριοθέτησης στην Υπηρεσία μας αυτομάτως και αυτοδικαίως επέχει τη θέση Γνωμοδότησης - Εισήγησης θετικής της Δ/νσης Τεχνικών Έργων Κυκλάδων της Περιφέρειας Νοτίου Αιγαίου, ως προς την συνέχιση της διαδικασίας της οριοθέτησης

και επομένως το γεγονός ότι το 15 παραπάνω σχετικό εκλαμβάνεται ως γνωμοδότηση /εισήγηση της Δ/νσης Τεχνικών Έργων Κυκλάδων και μάλιστα ως θετική εφόσον θεωρημένα και ελεγμένα άπαντα τα σχέδια και μελέτες από την παραπάνω Υπηρεσία.

18. Την υπ' αριθ. 14530/23-5-1969 απόφαση Νομάρχη Κυκλάδων (ΦΕΚ 119Δ/13-6-1969) "Περί εγκρίσεως ρυμοτομικού σχεδίου οικισμού παρά την θέσιν «Πετρούσα» νήσου Κέας Ν. Κυκλάδων και καθορισμού των όρων και περιορισμών δομήσεως αυτού".

19. Την υπ' αριθ. 22382/23-5-1969 απόφαση Νομάρχη Κυκλάδων (ΦΕΚ 152/Δ΄/7-8-1969) "Περί εγκρίσεως ρυμοτομικού σχεδίου οικισμού παρά την θέσιν «Ακρωτήριον Τάμελος» νήσου Κέας και καθορισμού των όρων και περιορισμών δομήσεως".

20. Την υπ' αριθ. 147/2013 απόφαση του Δημοτικού Συμβουλίου Δήμου Κέας νήσου Κέας με την οποία γνωμοδοτεί θετικά, και ως αναφέρεται σε αυτήν, εγκρίνει τη μελέτη οριοθέτησης των υδατορεμάτων στις θέσεις:

α. ΦΑΡΟΣ-ΤΕΜΕΛΟΣ και β. ΣΧΟΙΝΟΣ-ΠΕΤΡΟΥΣΑ, σε ιδιοκτησίες Εξωραϊστικού Συλλόγου Δικαστικών Υπαλλήλων "ΘΕΜΙΣ".

21. Τον φάκελο της μελέτης ο οποίος περιέχει Τοπογραφικά Διαγράμματα, Υδραυλική μελέτη, Τεχνική Έκθεση κ.λπ. θεωρημένα και ελεγμένα αρμοδίως, που διαβιβάστηκε στην Δ/νση ΠΕ.ΧΩ.ΣΧΕ. Νοτίου Αιγαίου της Γενικής Δ/νσης ΧΩ.ΠΕ.ΠΟ. της Αποκεντρωμένης Διοίκησης Αιγαίου.

22. Το γεγονός ότι από τον περαιτέρω έλεγχο των σχεδίων διαπιστώθηκαν μικρές αποκλίσεις συντεταγμένων τις οποίες η Υπηρεσία μας αυτοδίκαια γνωστοποίησε στον μελετητή ώστε να θέσει τις ακριβείς αναφορές απευθείας επί των σχεδίων για την εξοικονόμηση χρόνου.

23. Το γεγονός ότι με την απόφαση αυτή δεν προκαλείται δαπάνη σε βάρος του προϋπολογισμού του Δημοσίου και του Δήμου Κέας.

24. Την υπ' αριθ. οικ. 81434/9157/31-12-2013 απόφαση Γ. Γ. με Θέμα: «Αναπλήρωση Προϊσταμένου Γενικής Διεύθυνσης Χωροταξικής και Περιβαλλοντικής Πολιτικής της Αποκεντρωμένης Διοίκησης Αιγαίου».

25. Την υπ' αριθ. οικ.45076/5738/02-10-2012 απόφαση της Γενικής Γραμματέα ΑΔΑ (ΦΕΚ 3181/Β/29-11-2012) περί παροχής εξουσιοδότησης πράξεων και εγγράφων «Με εντολή Γενικού Γραμματέα».

26. Το γεγονός ότι με βάση την υπ' αριθ. οικ.45076/5738/02-10-2012 Απόφαση Γεν. Γραμματέα Α.Δ.Α. για Παροχή Εξουσιοδότησης Πράξεων και Εγγράφων (ΦΕΚ 3181/Β΄/29-11-2012), η υπογραφή της Παρούσης ανήκει στον Γενικό Γραμματέα Α.Δ.Α. (τελευταίο εδάφιο άρθρου 2 αυτής).

27. Την υπ' αριθ. πράξη 22 της 3/7/2014 της Γενικής Γραμματείας της Κυβέρνησης (ΦΕΚ 375/Υ.Ο.Δ.Δ./3-7-2014) με την οποία διορίζει τον Σπυρίδωνα Σπυρίδωνα του Δημητρίου στη θέση μετακλητού Γενικού Γραμματέα της Αποκεντρωμένης Διοίκησης Αιγαίου, αποφασίζουμε:

Επικυρώνουμε τις οριογραμμές των παρακάτω υδατορεμάτων και τμημάτων υδατορεμάτων στις περιοχές "ΦΑΡΟΣ ΤΕΜΕΛΟΣ" και "ΣΧΟΙΝΟΣ-ΠΕΤΡΟΥΣΑ", στο νότιο τμήμα του νησιού ΚΕΑΣ Ν. Κυκλάδων και τα οποία αφορούν τις αντίστοιχες ιδιοκτησίες του Εξωραϊστικού Συλλόγου Δικαστικών Υπαλλήλων "ΘΕΜΙΣ" και συγκεκριμένα:

Α. περιοχή "ΦΑΡΟΣ-ΤΕΜΕΛΟΣ"

ΡΕΜΑ Φ.Ρ1 με δύο κλάδους ολόκληρο εντός ιδιοκτησίας του Εξωραϊστικού Συλλόγου Δικαστικών Υπαλλήλων "ΘΕΜΙΣ" έτσι όπως σημειώνεται με μπλε χρώμα η πολυγωνική γραμμή 0a, 0a', 0a", 1a, 1a', 2a, 2a', 2a", 3a στη μια όχθη και η πολυγωνική γραμμή Od, Od', 1d, 1d', 2d, 2d', 2d", 3d στην απέναντι της, κλάδος Α ρέματος: 3a", 6a, 6a', 7a, 7a', A'a, στη μια όχθη και η πολυγωνική γραμμή στην απέναντι της 3d", 6d, 6d', 7d, 7d', A'd, κλάδος Β ρέματος: 3a', 4a, 4a', 5a, 5a', Aa στη μια όχθη και η πολυγωνική γραμμή στην απέναντι της 3d', 4d, 4d' 5d, 5d', Ad (τα σημεία της οποίας είναι εξαρτημένα από το Εθνικό Τριγωνομετρικό Δίκτυο) επί του τοπογραφικού Διαγράμματος που υπογράφεται από τον Γεώργιο Α. Σιούλη, Πολιτικό Μηχανικό και έχει θεωρηθεί στις 8-10-2013 από την Δ/νση Τεχνικών Έργων Κυκλάδων της Γενικής Δ/νσης Αναπτυξιακού Προγραμματισμού, Περιβάλλοντος και Υποδομών της Περιφέρειας Νοτίου Αιγαίου.

ΡΕΜΑ Φ.Ρ2 ολόκληρο εντός ιδιοκτησίας του Εξωραϊστικού Συλλόγου Δικαστικών Υπαλλήλων "ΘΕΜΙΣ" έτσι όπως σημειώνεται με μπλε χρώμα η πολυγωνική γραμμή 0a, 0a', 1a, 1a', 1a", 1a", 2a, 3a, 3a', 4a, Aa στη μια όχθη και η πολυγωνική γραμμή Od, Od', 1d, 1d', 1d", 2d, 2d', 3d, 4d, Ad στην απέναντί της, (τα σημεία της οποίας είναι εξαρτημένα από το Εθνικό Τριγωνομετρικό Δίκτυο) επί του τοπογραφικού Διαγράμματος που υπογράφεται από τον Γεώργιο Α. Σιούλη, Πολιτικό Μηχανικό και έχει θεωρηθεί στις 8-10-2013 από την Δ/νση Τεχνικών Έργων Κυκλάδων της Γενικής Δ/νσης Αναπτυξιακού Προγραμματισμού, Περιβάλλοντος και Υποδομών της Περιφέρειας Νοτίου Αιγαίου.

ΡΕΜΑ Φ.Ρ3 ολόκληρο εντός ιδιοκτησίας του Εξωραϊστικού Συλλόγου Δικαστικών Υπαλλήλων "ΘΕΜΙΣ" έτσι όπως σημειώνεται με μπλε χρώμα η πολυγωνική γραμμή 0a, 0a', 0a", 1a, 1a', 2a, 2a', 3a, 3a', 4a, 4a', 4a", Aa στη μια όχθη και η πολυγωνική γραμμή Od, Od', 1d, 1d', 2d, 2d', 2d", 3d, 3d', 4d, 4d', Ad στην απέναντι της, (τα σημεία της οποίας είναι εξαρτημένα από το Εθνικό Τριγωνομετρικό Δίκτυο) επί του τοπογραφικού Διαγράμματος που υπογράφεται από τον Γεώργιο Α. Σιούλη, Πολιτικό Μηχανικό και έχει θεωρηθεί στις 8-10-2013 από την Δ/νση Τεχνικών Έργων Κυκλάδων της Γενικής Δ/νσης Αναπτυξιακού Προγραμματισμού, Περιβάλλοντος και Υποδομών της Περιφέρειας Νοτίου Αιγαίου.

ΡΕΜΑ Φ.Ρ4 με δύο κλάδους ολόκληρο εντός ιδιοκτησίας του Εξωραϊστικού Συλλόγου Δικαστικών Υπαλλήλων "ΘΕΜΙΣ" έτσι όπως σημειώνεται με μπλε χρώμα η πολυγωνική γραμμή 0a, 0a', 1a, 1a', 1a", 2a, 3a στη μια όχθη και η πολυγωνική γραμμή Od, 1d, 1d', 1d", 2d, 2d', 3d στην απέναντι της, κλάδος Α ρέματος: 3a', 6a, 6a', 6a", 6a", 7a, 7a', Aa, στη μια όχθη και η πολυγωνική γραμμή στην απέναντι της 3d', 6d, 6d', 6d", 7d, 7d', Ad, κλάδος Β ρέματος: 3a", 4a, 4a', 5a, 5a', 5a", A'a στη μια όχθη και η πολυγωνική γραμμή στην απέναντι της 3d", 4d, 5d, 5d', A'd (τα σημεία της οποίας είναι εξαρτημένα από το Εθνικό Τριγωνομετρικό Δίκτυο) επί του τοπογραφικού Διαγράμματος που υπογράφεται από τον Γεώργιο Α. Σιούλη, Πολιτικό Μηχανικό και έχει θεωρηθεί στις 8-10-2013 από την Δ/νση Τεχνικών Έργων Κυκλάδων της Γενικής Δ/νσης Αναπτυξιακού Προγραμματισμού, Περιβάλλοντος και Υποδομών της Περιφέρειας Νοτίου Αιγαίου.

ΡΕΜΑ Φ.Ρ5 με δύο κλάδους τμήμα υδατορέματος εντός ιδιοκτησίας του Εξωραϊστικού Συλλόγου Δικαστικών Υπαλλήλων "ΘΕΜΙΣ" έτσι όπως σημειώνεται με μπλε χρώμα η πολυγωνική γραμμή Sa, 1a, 1a', 1a", 2a, 2a', 2a", 3a, 3a', 3a", 4a, 5a στη μια όχθη και η πολυγωνική γραμμή Sd, 1d, 1d', 2d, 2d', 3d, 3d', 4d, 5d στην απέναντι της, κλάδος Α ρέματος: 9a, 9a', 9a", 10a, A'a, στη μια όχθη και η πολυγωνική γραμμή στην απέναντι της 5d", 9d, 9d', 10d, A'd, κλάδος Β ρέματος: 5a', 6a, 6a', 6a", 7a, 7a', 8a, Aa στη μια όχθη και η πολυγωνική γραμμή στην απέναντι της 5d', 6d, 6d', 6d", 7d, 7d', 8d, 8d', 8d", Ad (τα σημεία της οποίας είναι εξαρτημένα από το Εθνικό Τριγωνομετρικό Δίκτυο) επί του τοπογραφικού Διαγράμματος που υπογράφεται από τον Γεώργιο Α. Σιούλη, Πολιτικό Μηχανικό και έχει θεωρηθεί στις 8-10-2013 από την Δ/νση Τεχνικών Έργων Κυκλάδων της Γενικής Δ/νσης Αναπτυξιακού Προγραμματισμού, Περιβάλλοντος και Υποδομών της Περιφέρειας Νοτίου Αιγαίου.

Β. περιοχή "ΣΧΘΙΝΟΣ-ΠΕΤΡΟΥΣΑ"


ΡΕΜΑ Σ.Ρ1 με τρεις κλάδους τμήμα υδατορέματος εντός ιδιοκτησίας του Εξωραϊστικού Συλλόγου Δικαστικών Υπαλλήλων "ΘΕΜΙΣ" έτσι όπως σημειώνεται με μπλε χρώμα η πολυγωνική γραμμή Sa, 1a, 1a', 2a, 2a', 3a, 4a, 4a', 4a", 6a, 6a', 7a, 7a', 8a, 8a', 8a", 9a, 9a', 10a, στη μια όχθη και η πολυγωνική γραμμή Sd, 1d, 1d', 2d, 3d, 4d, 4d', 6d, 6d', 7d, 7d', 7d", 8d, 8d', 8d", 9d, 10d, στην απέναντι της, κλάδος Α ρέματος: 4a', 5a, 5a', Α.Α στη μια όχθη και η πολυγωνική γραμμή στην απέναντι της 4d", 5d, 5d', Α.Α κλάδος Β ρέματος: 11a, 12a, 12a', 13a, 13a', Α.Β στη μια όχθη και η πολυγωνική γραμμή στην απέναντι της 11 d, 11d', 12d, 13d, 13d', Α.Β κλάδος Γ ρέματος: 10a', 14a, 15a, 15a', 16a, Α.Γ στη μια όχθη και η πολυγωνική γραμμή στην απέναντι της 10d', 14d, 14d', 15d, 15d', 15d", 16d, A.r (τα σημεία της οποίας είναι εξαρτημένα από το Εθνικό Τριγωνομετρικό Δίκτυο) επί του τοπογραφικού Διαγράμματος που υπογράφεται από τον Γεώργιο Α. Σιούλη, Πολιτικό Μηχανικό και έχει θεωρηθεί στις 8-10-2013 από την Δ/νση Τεχνικών Έργων Κυκλάδων της Γενικής Δ/νσης Αναπτυξιακού Προγραμματισμού, Περιβάλλοντος και Υποδομών της Περιφέρειας Νοτίου Αιγαίου.

ΡΕΜΑ Σ.Ρ2 με δύο κλάδους ολόκληρο εντός ιδιοκτησίας του Εξωραϊστικού Συλλόγου Δικαστικών Υπαλλήλων "ΘΕΜΙΣ" έτσι όπως σημειώνεται με μπλε χρώμα η πολυγωνική γραμμή 0a, 1a, 2a στη μια όχθη και η πολυγωνική γραμμή 0d, 1d, 1d', 2d στην απέναντι της, κλάδος Α ρέματος: 8a, 8a', 9a, 9a', Α.Α στη μια όχθη και η πολυγωνική γραμμή στην απέναντι της 8d, 8d', 9d, Α.Α κλάδος Β ρέματος: 3a, 3a', 4a, 4a', 5a, 6a, 6a', 7a, 7a', Α.Β στη μια όχθη και η πολυγωνική γραμμή στην απέναντι της 2d', 3d, 3d', 4d, 4d', 4d", 5d, 5d', 6d, 6d', 7d, 7d', Α.Β (τα σημεία της οποίας είναι εξαρτημένα από το Εθνικό Τριγωνομετρικό Δίκτυο) επί του τοπογραφικού Διαγράμματος που υπογράφεται από τον Γεώργιο Α. Σιούλη, Πολιτικό Μηχανικό και έχει θεωρηθεί στις 8-10-2013 από την Δ/νση Τεχνικών Έργων Κυκλάδων της Γενικής Δ/νσης Αναπτυξιακού Προγραμματισμού, Περιβάλλοντος και Υποδομών της Περιφέρειας Νοτίου Αιγαίου και συνοδεύουν όλα τα παραπάνω την μελέτη και τεχνική έκθεση καθορισμού οριογραμμών των τμημάτων των υδατορεμάτων αυτών και ολόκληρων υδατορεμάτων ως αναφέρονται στην παρούσα, ομοίως θεωρημένη στις 8-10-2013 από την Δ/νση Τεχνικών Έργων Κυκλάδων της Γενικής Δ/νσης Αναπτυξιακού Προγραμματισμού, Περιβάλλοντος και Υποδομών της Περιφέρειας Νοτίου Αιγαίου.

Η απόφαση αυτή να δημοσιευθεί στο Φύλλο Εφημερίδας της Κυβερνήσεως (Φ.Ε.Κ) μαζί με τα Τοπογραφικά Διαγράμματα και η ισχύς αρχίζει από την ημερομηνία δημοσίευσης.

Πειραιάς, 18 Ιουλίου 2014

Ο Γενικός Γραμματέας
Αποκεντρωμένης Διοίκησης
Αποκεντρωμένης Διοίκησης
ΣΠΥΡΙΔΩΝ ΣΠΥΡΙΔΩΝ

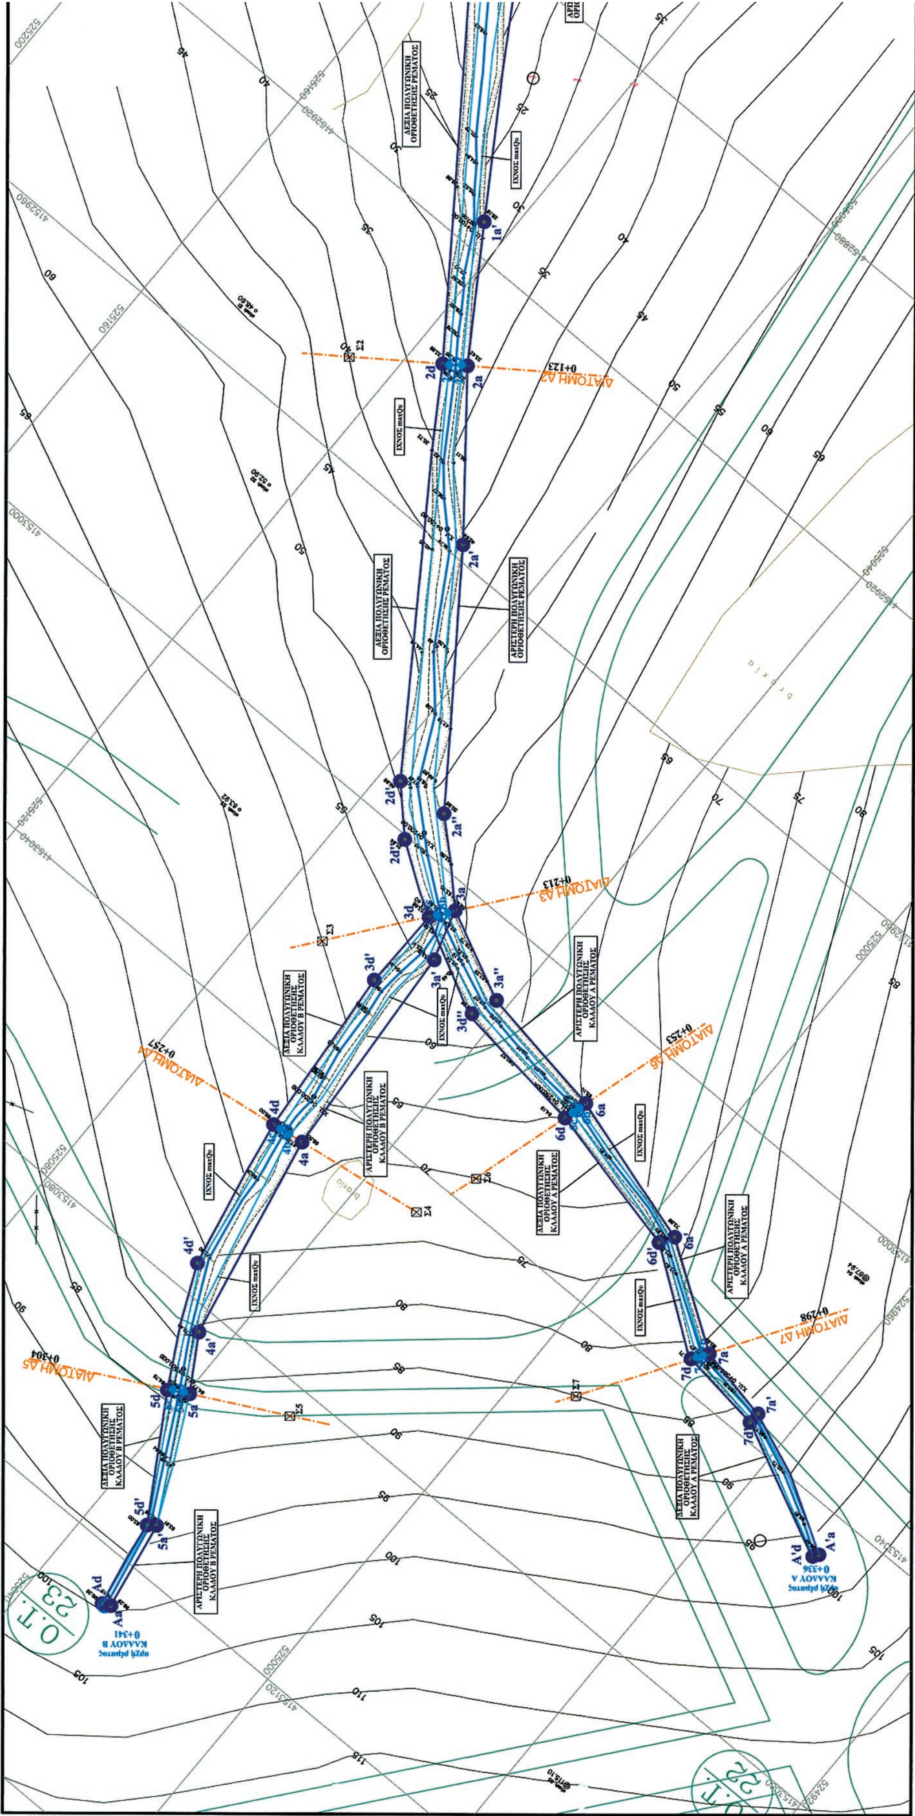

ΕΘΝΙΚΟ ΤΥΠΟΓΡΑΦΕΙΟ
Για τεχνικούς λόγους στο σχεδιάγραμμα, έγινε σμίκρυνση, κατά ποσοστό 40%

ε ρ γ ο δ ό τ η ς : Εξωρα'ι'στικός Σύλλογος Δικαστικών Υπαλλήλων "ΘΕΜΙΣ"

έ ρ γ ο : ΟΡΙΟΘΕΤΗΣΗ ΡΕΜΑΤΩΝ

θ έ σ η : Α. περιοχή "ΦΑΡΟΣ - ΤΕΜΕΛΟΣ"
Β. περιοχή "ΣΧΟΙΝΟΣ - ΠΕΤΡΟΥΣΑ"
στο Νότιο τμήμα της Νήσου ΚΕΑΣ - ΚΥΚΛΑΔΩΝ

ΤΕΧΝΙΚΟ ΓΡΑΦΕΙΟ

ΓΕΩΡΓΙΟΥ Α. ΣΙΟΥΛΗ, ΠΟΛΙΤΙΚΟΥ ΜΗΧΑΝΙΚΟΥ Ε.Μ.Π

ΑΛΕΞΑΝΔΡΑΣ Γ. ΣΙΟΥΛΗ, ΑΡΧΙΤΕΚΤΟΝΑ ΜΗΧΑΝΙΚΟΥ Ε.Μ.Π

ΤΙΤΛΟΣ ΣΧΕΔΙΟΥ

ΤΟΠΟΓΡΑΦΙΚΟ ΔΙΑΓΡΑΜΜΑ ΟΡΙΟΘΕΤΗΣΗΣ ΡΕΜΑΤΟΣ Φ.Ρ1

ΡΕΜΑ **Φ.Ρ1**

ΚΛΙΜΑΚΑ : 1:500

ΕΓΚΡΙΣΗ

ΙΟΥΝΙΟΣ 2013
ο μηχανικός

ΘΕΩΡΗΘΗΚΕ 8/10/13
ΣΥΜΕΩΠΟΥΛΟΥ ΑΔΑΜΑΝΤΙΑ ΠΟΛ. ΜΗΧΑΝΙΚΟΣ Α' Β

Κέα 22-07-13
ΔΗΜΗΤΡΙΟΣ ΚΑΛΑΚΑΤΑΡΑΤΗΣ ΠΟΛΙΤΙΚΟΣ ΜΗΧΑΝΙΚΟΣ

ΣΙΟΥΛΗΣ Α. ΓΕΩΡΓΙΟΣ
ΔΙΠΛ. ΠΟΛΙΤΙΚΟΣ ΜΗΧΑΝΙΚΟΣ
ΕΘΝΙΚΟΥ ΜΕΤΣΟΒΙΟΥ ΠΟΛΥΤΕΧΝΕΙΟΥ
ΜΕΛΟΣ Τ.Ε.Ε. ΑΡΙΘΜΟΣ ΜΗΤΡΩΟΥ 15037
ΓΡΑΦ: ΑΓΓΟΝΙΑΔΩΝ 5 & Ι.ΦΩΚΙΑΝΟΥ ΠΑΓΚΡΑΤΙ ☎ 7760382
ΟΙΚΙΑ: ΑΝΑΛΗΨΕΩΣ 36-38 ΒΥΡΩΝΑΣ ☎ 7654874
ΑΦΜ: 07886687

ΠΙΝΑΚΑΣ ΣΥΝΤΕΤΑΓΜΕΝΩΝ ΟΡΙΟΓΡΑΜΜΩΝ ΡΕΜΑΤΟΣ

ΑΡΙΣΤΕΡΗ ΟΡΙΟΓΡΑΜΜΗ				ΔΕΞΙΑ ΟΡΙΟΓΡΑΜΜΗ			
ΣΗΜΕΙΟ	X	Y	H	ΣΗΜΕΙΟ	X	Y	H
0a	525159.36	4152822.28	+0.00	0d	525171.36	4152817.91	+0.00
0a'	525159.19	4152841.30	+6.32	0d'	525163.36	4152865.89	+13.89
0a''	525159.78	4152859.74	+10.21	1d	525161.14	4152868.53	+13.08
1a	525155.62	4152865.24	+12.45	1d'	525150.22	4152887.98	+18.73
1a'	525124.21	4152915.27	+27.42	2d	525114.76	4152937.52	+33.86
2a	525111.44	4152934.90	+33.42	2d'	525076.97	4152998.25	+49.87
2a'	525093.34	4152957.87	+40.85	2d''	525070.09	4153000.06	+51.79
2a''	525067.89	4152993.31	+45.93	3d	525059.24	4153007.43	+53.68
3a	525056.49	4153004.00	+53.15				

ΚΛΑΔΟΣ Α ΡΕΜΑΤΟΣ

ΑΡΙΣΤΕΡΗ ΟΡΙΟΓΡΑΜΜΗ				ΔΕΞΙΑ ΟΡΙΟΓΡΑΜΜΗ			
ΣΗΜΕΙΟ	X	Y	H	ΣΗΜΕΙΟ	X	Y	H
3a''	525041.75	4153010.95	+63.80	3d''	525043.52	4153019.09	+58.65
6a	525017.41	4153014.70	+65.10	6d	525021.18	4153018.49	+64.69
6a'	524995.25	4153022.67	+74.21	6d'	524996.08	4153024.52	+74.13
7a	524978.43	4153032.66	+80.65	7d	524980.21	4153035.54	+80.71
7a'	524965.97	4153035.59	+85.87	7d'	524966.01	4153038.24	+86.74
A'a	524943.60	4153047.04	+96.82	A'd	524944.18	4153047.56	+96.89

ΚΛΑΔΟΣ Β ΡΕΜΑΤΟΣ

ΑΡΙΣΤΕΡΗ ΟΡΙΟΓΡΑΜΜΗ				ΔΕΞΙΑ ΟΡΙΟΓΡΑΜΜΗ			
ΣΗΜΕΙΟ	X	Y	H	ΣΗΜΕΙΟ	X	Y	
3a'	525053.99	4153012.50	+0.00	3d'	525059.37	4153021.27	+0.00
4a	525051.47	4153049.18	+68.50	4d	525057.05	4153049.78	+68.00
4a'	525044.77	4153083.68	+0.00	4d'	525052.11	4153075.21	+76.20
5a	525039.52	4153092.36	+84.77	5d	525042.71	4153093.99	+84.75
5a'	525029.96	4153112.34	+93.05	5d'	525031.18	4153113.22	+93.73
Aa	525027.22	4153127.29	+99.67	Ad	525028.64	4153127.85	+99.82

ΑΡΙΣΤΕΡΗ ΠΟΛΥΓΩΝΙΚΗ ΟΡΙΟΘΕΤΗΣΗΣ

0a.0a'.0a''.1a.1a'.2a.2a'.2a''.3a
- (κλάδος Β) .3a'.4a.4a'.5a.5a'.Aa
- (κλάδος Α) .3a''.6a.6a'.7a.7a'.A'a

ΔΕΞΙΑ ΠΟΛΥΓΩΝΙΚΗ ΟΡΙΟΘΕΤΗΣΗΣ

0d.0d'.1d.1d'.2d.2d'.2d''.3d.
- (κλάδος Β) .3d'.4d.4d'.5d.5d'.Ad
- (κλάδος Α) .3d''.6d.6d'.7d.7d'.A'd

- το διάγραμμα είναι ενταγμένο στο κρατικό σύστημα συντεταγμένων ΕΓΣΑ '87
- η εξάρτηση ΕΓΣΑ' 87 πραγματοποιήθηκε με σύστημα GPS και κάνοντας χρήση του Ελληνικού Συστήματος συντεταγμένων ΗΕΡΟS
- η εφαρμογή του ρυμοτομικού σχεδίου στο διάγραμμα έγινε βάσει των στοιχείων (συντεταγμένων κορυφών Ο.Τ. στο σύστημα ΕΓΣΑ '87) που δόθηκαν από τον εργοδότη.

ΠΙΝΑΚΑΣ ΣΥΝΤΕΤΑΓΜΕΝΩΝ ΓΡΑΜΜΩΝ ΠΛΗΜΜΥΡΑΣ

maxQ= 0.86 m3/sec (σύνολο λεκάνης)

ΑΡΙΣΤΕΡΗ ΓΡΑΜΜΗ πλημμύρας				ΔΕΞΙΑ ΓΡΑΜΜΗ πλημμύρας			
ΣΗΜΕΙΟ	X	Y	H	ΣΗΜΕΙΟ	X	Y	H
1b	525156.94	4152865.78	+11.71	1c	525160.31	4152868.42	+11.71
2b	525112.25	4152935.59	+32.23	2c	525113.76	4152936.81	+32.23
3b	525057.26	4153005.26	+52.03	3c	525058.35	4153006.77	+52.03

maxQ= 0.35 m3/sec (κλάδος Α)

ΑΡΙΣΤΕΡΗ ΓΡΑΜΜΗ πλημμύρας				ΔΕΞΙΑ ΓΡΑΜΜΗ πλημμύρας			
ΣΗΜΕΙΟ	X	Y	H	ΣΗΜΕΙΟ	X	Y	H
6b	525020.36	4153015.74	+63.41	6c	525020.77	4153016.94	+63.41
7b	524979.07	4153033.74	+80.09	7c	524979.68	4153034.86	+80.09

maxQ= 0.28 m3/sec (κλάδος Β)

ΑΡΙΣΤΕΡΗ ΓΡΑΜΜΗ πλημμύρας				ΔΕΞΙΑ ΓΡΑΜΜΗ πλημμύρας			
ΣΗΜΕΙΟ	X	Y	H	ΣΗΜΕΙΟ	X	Y	H
4b	525053.86	4153049.39	+66.87	4c	525055.83	4153049.73	+66.87
5b	525040.39	4153092.70	+84.15	5c	525042.21	4153093.57	+84.15

ΥΠΟΜΝΗΜΑ ΣΥΜΒΟΛΙΣΜΩΝ


- βαθεία γραμμή ρέματος
- άξονας διατομής
- οχθογραμμές (φρύδι - πόδι πρανούς)
- οριογραμμές ρέματος
- ίχνος νερού maxQυ
- ισοϋψείς εδάφους
- υψομετρα σημείων
- χιλιομέτρηση βαθείας γραμμής
- βράχια
- συρματόπλεγμα
- ξηρολιθιά
- χωματόδρομος
- στύλος ΔΕΗ
- οικοδομικό τετράγωνο

ΤΟ ΠΑΡΟΝ ΣΥΝΟΔΕΥΕΙ ΤΗΝ ΜΕ ΑΡΙΘ. ΠΡΩΤ. Δ.Π.51238/18-7-2014 ΑΠΟΦΑΣΗ ΤΗΣ Δ/ΝΣΗΣ ΠΕ.ΧΩ.Σ. ΝΟΤΙΟΥ ΑΙΓΑΙΟΥ

ΠΟΛΥΚΑΡΠΟΣ ΠΟΛΥΧΡΟΝΑΚΗΣ ΑΡΧΙΤ. ΜΗΧΑΝΙΚΟΣ Π.Ε.

ΑΡΙΣΤΕΡΗ ΠΟΛΥΓΩΝΙΚΗ ΟΡΙΟΘΕΤΗΣΗΣ ΡΕΜΑΤΟΣ

ΔΙΑΤΟΜΗ Δ1 0+040

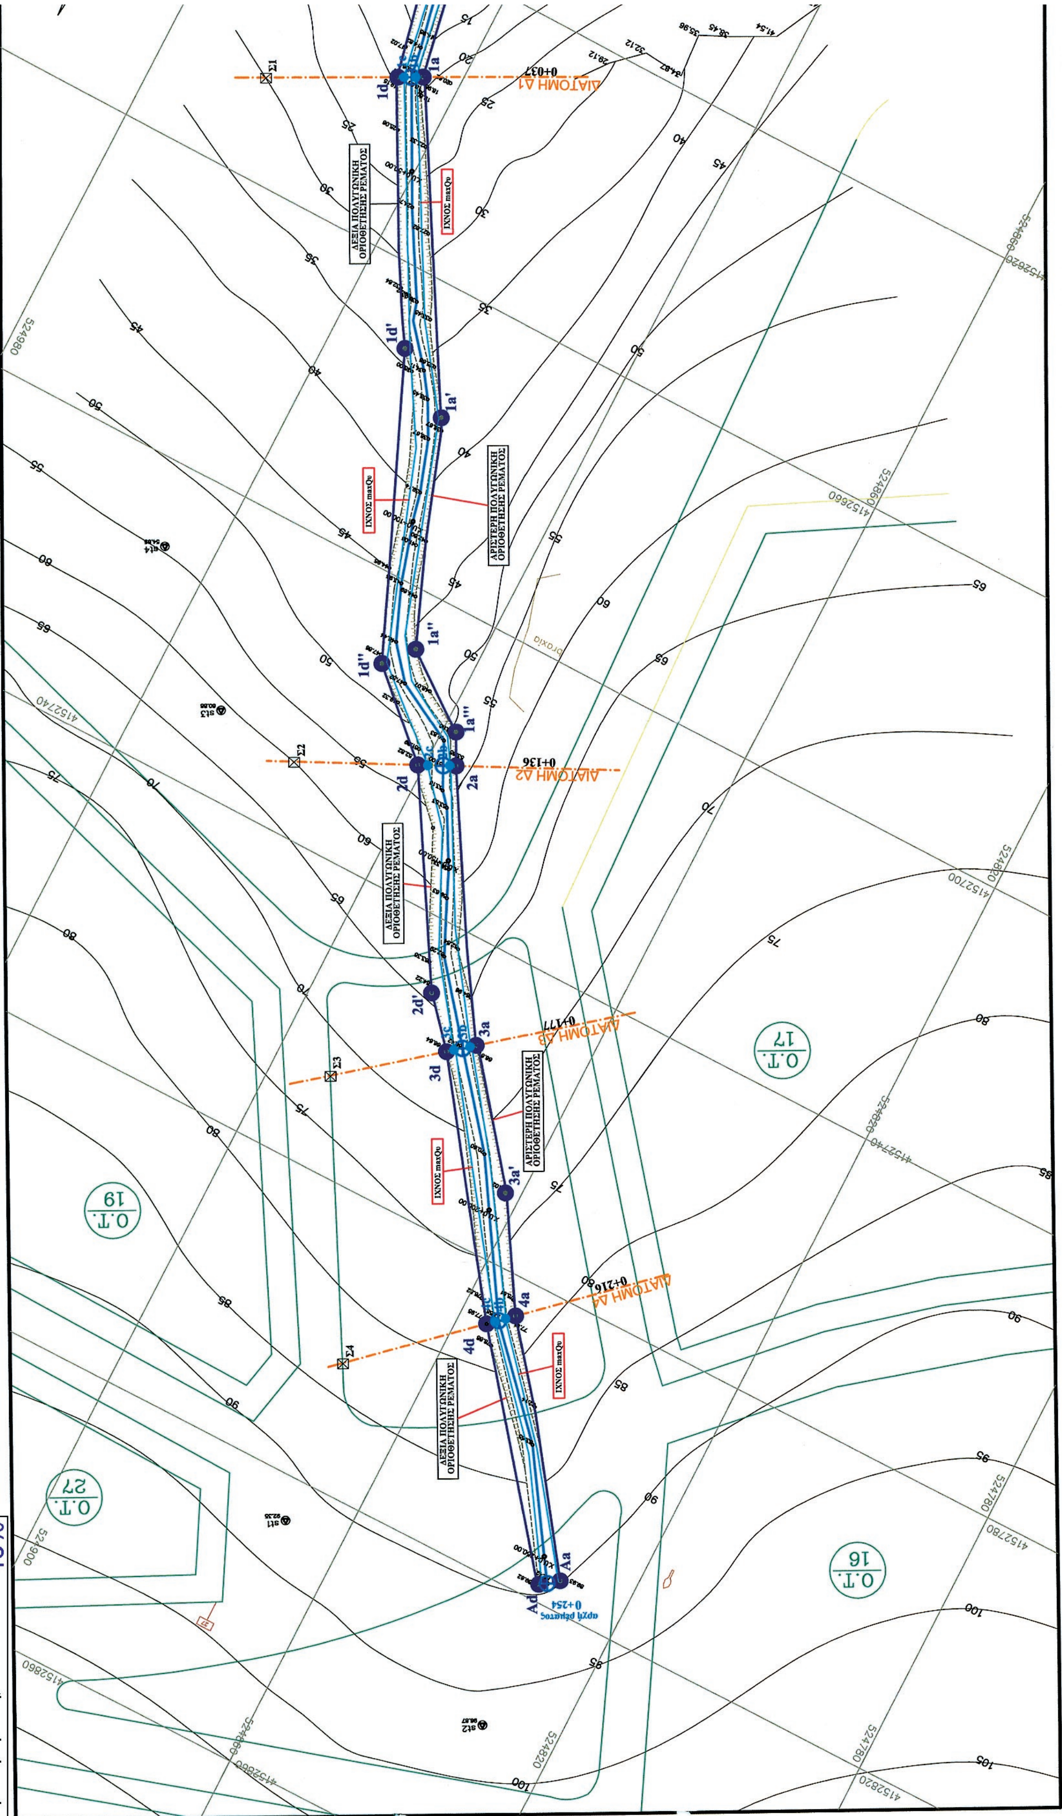
ΔΙΑΤΟΜΗ Δ1
0+037
Σ1
ΔΕΞΙΑ ΠΟΛΥΓΩΝΙΚΗ ΟΡΙΟΘΕΤΗΣΗΣ ΡΕΜΑΤΟΣ
ΙΧΝΟΣ maxQe
ΑΡΙΣΤΕΡΗ ΠΟΛΥΓΩΝΙΚΗ ΟΡΙΟΘΕΤΗΣΗΣ ΡΕΜΑΤΟΣ
ΔΙΑΤΟΜΗ Δ2
0+136
Σ2
ΔΙΑΤΟΜΗ Δ3
0+177
Σ3
ΔΙΑΤΟΜΗ Δ4
0+216
Σ4
Ο.Τ. 17
Ο.Τ. 19
Ο.Τ. 27
Ο.Τ. 16
αρχή ρέματος
0+254

ε ρ γ ο δ ό τ η ς : Εξωρα'ι'στικός Σύλλογος Δικαστικών Υπαλλήλων "ΘΕΜΙΣ"

έ ρ γ ο : ΟΡΙΟΘΕΤΗΣΗ ΡΕΜΑΤΩΝ

θ έ σ η : Α. περιοχή "ΦΑΡΟΣ - ΤΕΜΕΛΟΣ"
Β. περιοχή "ΣΧΟΙΝΟΣ - ΠΕΤΡΟΥΣΑ"
στο Νότιο τμήμα της Νήσου ΚΕΑΣ - ΚΥΚΛΑΔΩΝ

ΤΕΧΝΙΚΟ ΓΡΑΦΕΙΟ
ΓΕΩΡΓΙΟΥ Α. ΣΙΟΥΛΗ
ΠΟΛΙΤΙΚΟΥ ΜΗΧΑΝΙΚΟΥ
Ε.Μ.Π
ΑΛΕΞΑΝΔΡΑΣ Γ. ΣΙΟΥΛΗ
ΑΡΧΙΤΕΚΤΟΝΑ ΜΗΧΑΝΙΚΟΥ
Ε.Μ.Π

ΤΙΤΛΟΣ ΣΧΕΔΙΟΥ

ΡΕΜΑ **Φ.Ρ2**

ΤΟΠΟΓΡΑΦΙΚΟ ΔΙΑΓΡΑΜΜΑ ΟΡΙΟΘΕΤΗΣΗΣ ΡΕΜΑΤΟΣ Φ.Ρ2

ΚΛΙΜΑΚΑ : 1:500

ΕΓΚΡΙΣΗ

Κέα 22-07-13
ΔΗΜΗΤΡΙΟΣ ΚΑΛΗΜΑΤΑΡΙΩΤΗΣ
ΠΟΛΙΤΙΚΟΣ ΜΗΧΑΝΙΚΟΣ

ΕΛΛΗΝΙΚΗ ΔΗΜΟΚΡΑΤΙΑ ΠΕΡΙΦΕΡΕΙΑ ΝΟΤΙΟΥ ΑΙΓΑΙΟΥ
ΘΕΩΡΗΘΗΚΕ 8/1/13
Η ΑΝΑΠΛΗΡΩΤΡΙΑ ΠΡΟΪΣΤΑΜΕΝΗ ΔΙΕΥΘΥΝΣΗΣ ΤΕΧΝΙΚΩΝ ΕΡΓΩΝ ΚΥΚΛΑΔΩΝ
ΣΥΜΕΟΠΟΥΛΟΥ ΑΔΑΜΑΝΤΙΑ
ΠΟΛ. ΜΗΧΑΝΙΚΟΣ Α' Β

ΙΟΥΝΙΟΣ 2013
ο μηχανικός

ΣΙΟΥΛΗΣ Α. ΓΕΩΡΓΙΟΣ
ΔΙΠΛ. ΠΟΛΙΤΙΚΟΣ ΜΗΧΑΝΙΚΟΣ
ΕΘΝΙΚΟΥ ΜΕΤΣΟΒΙΟΥ ΠΟΛΥΤΕΧΝΕΙΟΥ
ΜΕΛΟΣ Τ.Ε.Ε. ΑΡΙΘΜΟΣ ΜΗΤΡΩΟΥ 15037
ΓΡΑΦ: ΑΥΤΟΜΕΔΟΝΤΟΣ 8 & Ι. ΦΩΚΙΑΝΟΥ ΠΑΓΚΡΑΤΙ ☎ 7260382
ΟΙΚΙΑ: ΑΝΑΛΗΨΕΩΣ 36-38 ΒΥΡΩΝΑΣ ☎ 7654874
ΑΦΜ: 07886687

ΠΙΝΑΚΑΣ ΣΥΝΤΕΤΑΓΜΕΝΩΝ ΟΡΙΟΓΡΑΜΜΩΝ ΡΕΜΑΤΟΣ

ΑΡΙΣΤΕΡΗ ΟΡΙΟΓΡΑΜΜΗ				ΔΕΞΙΑ ΟΡΙΟΓΡΑΜΜΗ			
ΣΗΜΕΙΟ	X	Y	H	ΣΗΜΕΙΟ	X	Y	H
0a	524944.21	4152600.73	+0.00	0d	524951.33	4152600.44	+0.00
0a'	524947.48	4152623.39	+11.83	0d'	524951.61	4152622.55	+12.67
1a	524945.14	4152635.69	+18.98	1d	524948.41	4152637.38	+19.15
1a'	524920.56	4152677.29	+36.75	1d'	524929.56	4152670.87	+34.25
1a''	524908.79	4152707.80	+46.03	1d''	524912.01	4152711.85	+48.93
1a'''	524898.14	4152715.63	+50.43	2d	524900.89	4152722.18	+52.70
2a	524896.05	4152719.79	+53.35	2d'	524884.18	4152749.82	+64.55
3a	524875.35	4152753.75	+67.38	3d	524878.62	4152756.35	+67.28
3a'	524862.03	4152770.28	+73.76	4d	524856.48	4152788.09	+78.48
4a	524852.78	4152785.25	+78.70	Ad	524832.52	4152817.66	+89.85
Aa	524829.92	4152815.92	+90.05				

ΠΙΝΑΚΑΣ ΣΥΝΤΕΤΑΓΜΕΝΩΝ ΓΡΑΜΜΩΝ ΠΛΗΜΜΥΡΑΣ

maxQ= 0.39 m3/sec (0.21 στην Δ4)

ΑΡΙΣΤΕΡΗ ΓΡΑΜΜΗ πλημμύρας				ΔΕΞΙΑ ΓΡΑΜΜΗ πλημμύρας			
ΣΗΜΕΙΟ	X	Y	H	ΣΗΜΕΙΟ	X	Y	H
1b	524946.04	4152636.21	+18.27	1c	524947.66	4152636.99	+18.27
2b	524896.79	4152720.26	+51.27	2c	524899.52	4152721.73	+51.27
3b	524875.91	4152754.07	+66.67	3c	524877.78	4152755.65	+66.67
4b	524853.84	4152786.22	+77.84	4c	524855.00	4152787.29	+77.84

ΑΡΙΣΤΕΡΗ ΠΟΛΥΓΩΝΙΚΗ ΟΡΙΟΘΕΤΗΣΗΣ
0a.0a'.1a.1a'.1a''.1a'''.2a.3a.3a'.4a.Aa

ΔΕΞΙΑ ΠΟΛΥΓΩΝΙΚΗ ΟΡΙΟΘΕΤΗΣΗΣ
0d.0d'.1d.1d'.1d''.2d.2d'.3d.4d.Ad


ΥΠΟΜΝΗΜΑ ΣΥΜΒΟΛΙΣΜΩΝ

- βαθεία γραμμή ρέματος
- άξονας διατομής
- οχθογραμμές (φρύδι - πόδι πρανούς)
- οριογραμμές ρέματος
- ίχνος νερού maxQυ
- ισουψεις εδάφους
- υψομετρα σημείων
- χιλιομέτρηση βαθειας γραμμής
- βράχια
- συρματόπλεγμα
- ξηρολιθιά
- χωματόδρομος
- στύλος ΔΕΗ
- οικοδομικό τετράγωνο


- το διάγραμμα είναι ενταγμένο στο κρατικό σύστημα συντεταγμένων ΕΓΣΑ '87
- η εξάρτηση ΕΓΣΑ' 87 πραγματοποιήθηκε με σύστημα GPS και κάνοντας χρήση του Ελληνικού Συστήματος συντεταγμένων HEPOS
- η εφαρμογή του ρυμοτομικού σχεδίου στο διάγραμμα έγινε βάσει των στοιχείων (συντεταγμένων κορυφών Ο.Τ. στο σύστημα ΕΓΣΑ '87) που δόθηκαν από τον εργοδότη.

ΤΟ ΠΑΡΟΝ
ΣΥΝΟΔΕΥΕΙ ΤΗΝ ΜΕ ΑΡΙΘ. ΠΡΩΤ.
Δ.Ρ. 51238/19-7-2014
ΑΠΟΦΑΣΗ ΤΗΣ Δ/ΝΣΗΣ
ΠΕ.ΧΩ.Σ ΝΟΤΙΟΥ ΑΙΓΑΙΟΥ

ΕΛΛΗΝΙΚΗ ΔΗΜΟΚΡΑΤΙΑ ΑΠΟΚΕΝΤΡΩΜΕΝΗ ΔΙΟΙΚΗΣΗ ΑΙΓΑΙΟΥ
ΠΟΛΥΧΡΟΝΑΚΗΣ
ΑΡΧΙΤ. ΜΗΧΑΝΙΚΟΣ Π.Ε.

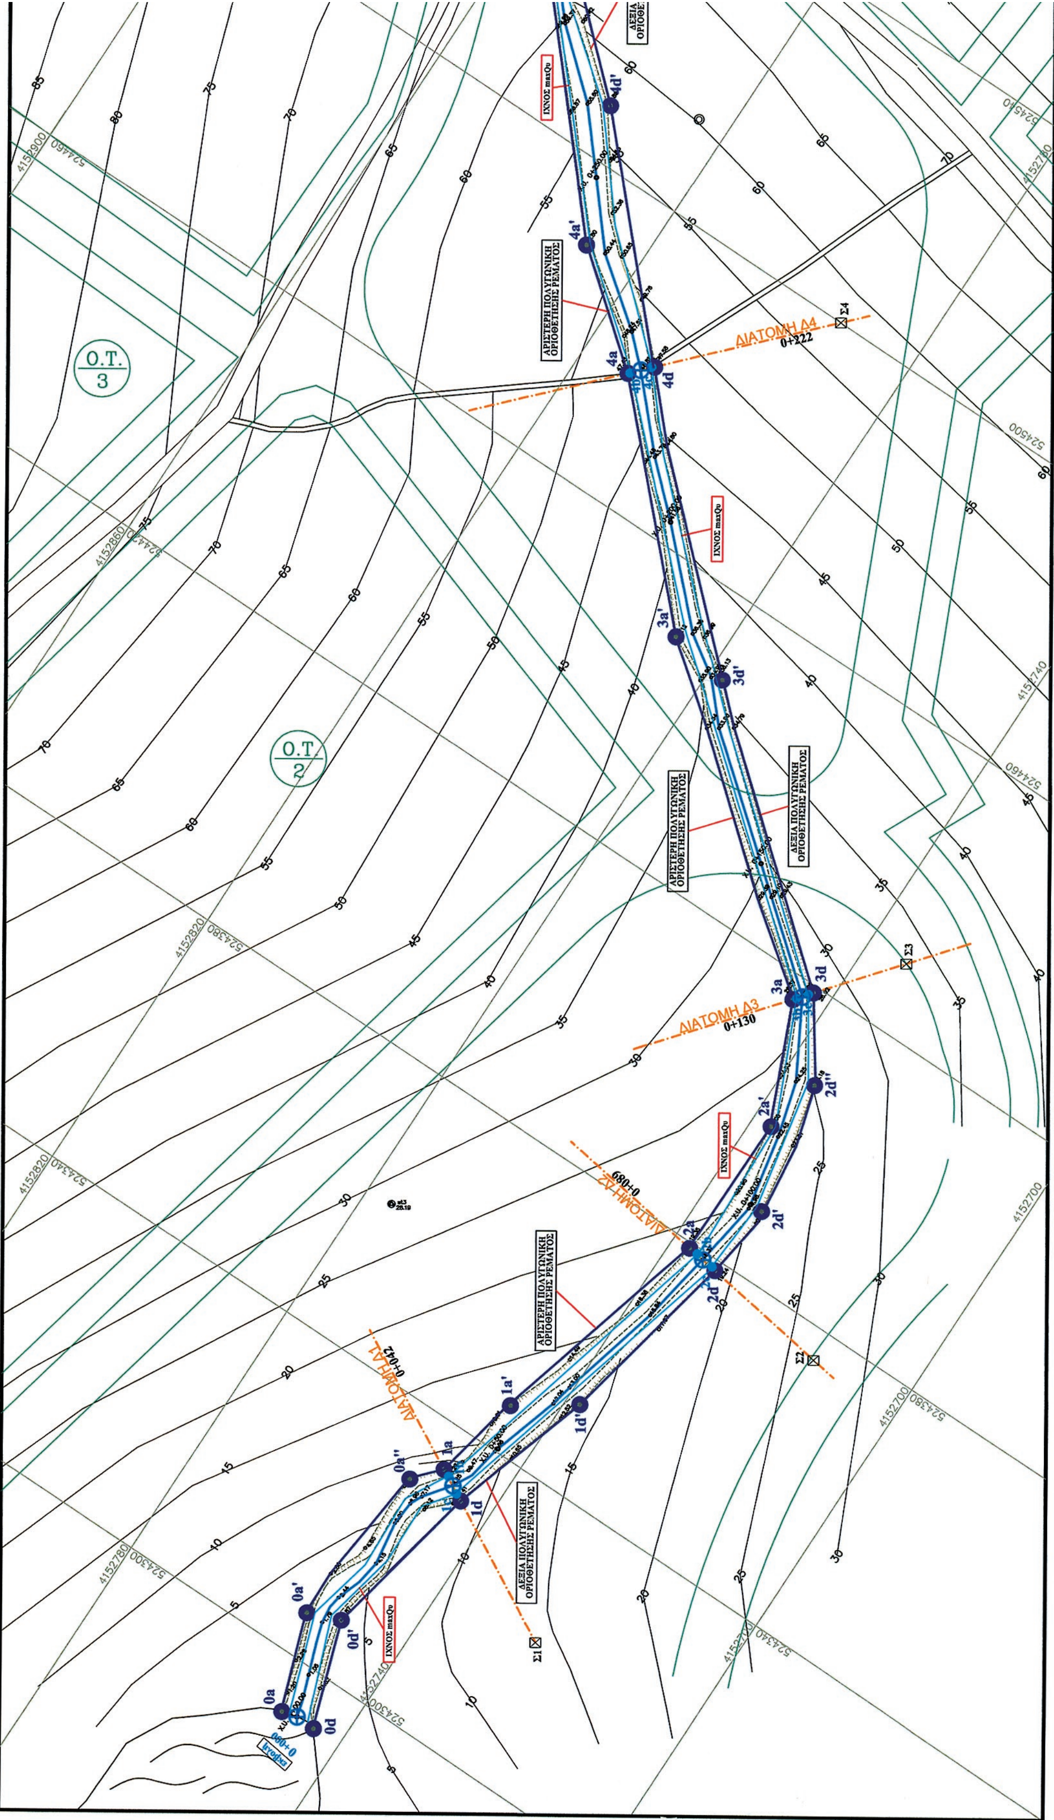

Ο.Τ. 3
Ο.Τ. 2
ΔΙΑΤΟΜΗ Δ4
0+222
ΔΙΑΤΟΜΗ Δ3
0+130
ΔΙΑΤΟΜΗ Δ2
0+089
ΔΙΑΤΟΜΗ Δ1
0+042
ΑΡΙΣΤΕΡΗ ΠΟΛΥΓΩΝΙΚΗ ΟΡΙΟΘΕΤΗΣΗΣ ΡΕΜΑΤΟΣ
ΔΕΞΙΑ ΠΟΛΥΓΩΝΙΚΗ ΟΡΙΟΘΕΤΗΣΗΣ ΡΕΜΑΤΟΣ
ΙΧΝΟΣ maxQo
Σ1
Σ2
Σ3
Σ4

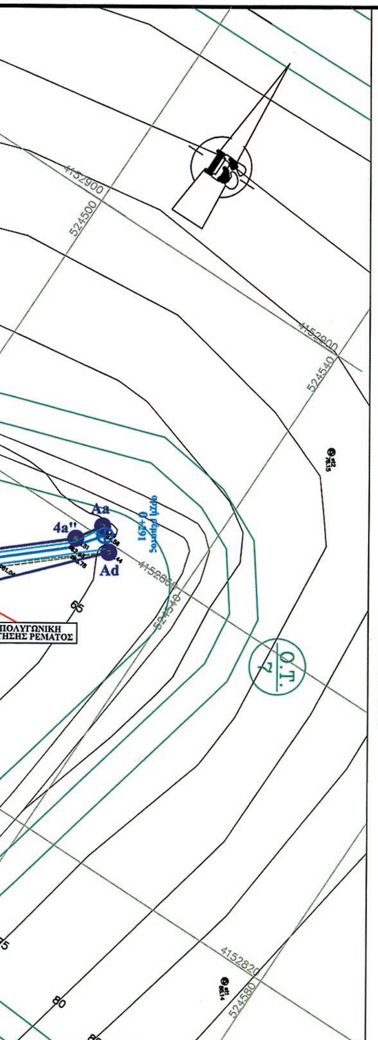

ΠΙΝΑΚΑΣ ΣΥΝΤΕΤΑΓΜΕΝΩΝ ΟΡΙΟΓΡΑΜΜΩΝ ΡΕΜΑΤΟΣ

ΑΡΙΣΤΕΡΗ ΟΡΙΟΓΡΑΜΜΗ				ΔΕΞΙΑ ΟΡΙΟΓΡΑΜΜΗ			
ΣΗΜΕΙΟ	X	Y	H	ΣΗΜΕΙΟ	X	Y	H
0a	524292.76	4152749.59	+0.00	0d	524293.14	4152744.91	+0.00
0a'	524306.18	4152754.08	+3.82	0d'	524307.99	4152749.66	+4.13
0a''	524330.02	4152752.68	+9.13	1d	524331.31	4152744.54	+9.04
1a	524333.79	4152749.01	+9.47	1d'	524352.38	4152738.06	+14.27
1a'	524346.72	4152746.13	+12.58	2d	524378.53	4152732.33	+19.24
2a	524379.22	4152737.43	+19.35	2d'	524388.02	4152729.02	+21.77
2a'	524399.98	4152737.36	+22.92	2d''	524408.24	4152735.25	+25.13
3a	524416.75	4152744.51	+26.67	3d	524419.19	4152742.50	+27.04
3a'	524450.12	4152786.61	+38.01	3d'	524448.64	4152776.07	+35.96
4a	524477.49	4152812.93	+47.43	4d	524480.23	4152810.18	+47.50
4a'	524489.04	4152827.82	+51.97	4d'	524507.51	4152835.84	+56.49
4a''	524523.42	4152857.93	+64.10	Ad	524528.50	4152859.03	+65.34
Aa	524525.53	4152861.42	+64.75				

ΠΙΝΑΚΑΣ ΣΥΝΤΕΤΑΓΜΕΝΩΝ ΓΡΑΜΜΩΝ ΠΛΗΜΜΥΡΑΣ

maxQ= 0.39 m3/sec (0.21 στην Δ4)

ΑΡΙΣΤΕΡΗ ΓΡΑΜΜΗ πλημμύρας				ΔΕΞΙΑ ΓΡΑΜΜΗ πλημμύρας			
ΣΗΜΕΙΟ	X	Y	H	ΣΗΜΕΙΟ	X	Y	H
1b	524333.27	4152747.98	+8.46	1c	524331.81	4152745.41	+8.46
2b	524379.10	4152735.70	+18.59	2c	524378.69	4152732.85	+18.59
3b	524416.99	4152744.18	+26.29	3c	524418.36	4152743.09	+26.29
4b	524477.67	4152812.59	+46.96	4c	524479.94	4152810.38	+46.96

ΑΡΙΣΤΕΡΗ ΠΟΛΥΓΩΝΙΚΗ ΟΡΙΟΘΕΤΗΣΗΣ
0a.0a'.0a''.1a.1a'.2a.2a'.3a.3a'.4a.4a'.4a''.Aa

ΔΕΞΙΑ ΠΟΛΥΓΩΝΙΚΗ ΟΡΙΟΘΕΤΗΣΗΣ
0d.0d'.1d.1d'.2d.2d'.2d''.3d.3d'.4d.4d'.Ad

ΥΠΟΜΝΗΜΑ ΣΥΜΒΟΛΙΣΜΩΝ

- βαθεία γραμμή ρέματος
- άξονας διατομής
- οχθογραμμές (φρύδι - πόδι πρανούς)
- οριογραμμές ρέματος
- ίχνος νερού maxQo
- 25 ισουψείς εδάφους
- ο 31.78 υψομετρα σημείων
- X.U.0+100.00 χιλιομέτρηση βαθειας γραμμής
- βράχια
- συρματόπλεγμα
- ξηρολιθιά
- χωματόδρομος
- στύλος ΔΕΗ
- οικοδομικό τετράγωνο

- το διάγραμμα είναι ενταγμένο στο κρατικό σύστημα συντεταγμένων ΕΓΣΑ '87
- η εξάρτηση ΕΓΣΑ' 87 πραγματοποιήθηκε με σύστημα GPS και κάνοντας χρήση του Ελληνικού Συστήματος συντεταγμένων HEPOS
- η εφαρμογή του ρυμοτομικού σχεδίου στο διάγραμμα έγινε βάσει των στοιχείων (συντεταγμένων κορυφών Ο.Τ. στο σύστημα ΕΓΣΑ '87) που δόθηκαν από τον εργοδότη.

ε ρ γ ο δ ό τ η ς : Εξωρα'ι'στικός Σύλλογος Δικαστικών Υπαλλήλων "ΘΕΜΙΣ"

έ ρ γ ο : ΟΡΙΟΘΕΤΗΣΗ ΡΕΜΑΤΩΝ

θ έ σ η : Α. περιοχή "ΦΑΡΟΣ - ΤΕΜΕΛΟΣ"
Β. περιοχή "ΣΧΟΙΝΟΣ - ΠΕΤΡΟΥΣΑ"
στο Νότιο τμήμα της Νήσου ΚΕΑΣ - ΚΥΚΛΑΔΩΝ

ΤΕΧΝΙΚΟ ΓΡΑΦΕΙΟ
ΓΕΩΡΓΙΟΥ Α. ΣΙΟΥΛΗ, ΠΟΛΙΤΙΚΟΥ ΜΗΧΑΝΙΚΟΥ Ε.Μ.Π
ΑΛΕΞΑΝΔΡΑΣ Γ. ΣΙΟΥΛΗ, ΑΡΧΙΤΕΚΤΟΝΑ ΜΗΧΑΝΙΚΟΥ Ε.Μ.Π

ΤΙΤΛΟΣ ΣΧΕΔΙΟΥ

ΡΕΜΑ **Φ.Ρ3**

ΤΟΠΟΓΡΑΦΙΚΟ ΔΙΑΓΡΑΜΜΑ ΟΡΙΟΘΕΤΗΣΗΣ ΡΕΜΑΤΟΣ Φ.Ρ3

ΚΛΙΜΑΚΑ : 1:500

ΕΓΚΡΙΣΗ

ΙΟΥΝΙΟΣ 2013
ο μηχανικός

ΣΥΜΕΟΠΟΥΛΟΥ ΑΔΑΜΑΝΤΙΑ
ΠΟΛ. ΜΗΧΑΝΙΚΟΣ Α' β

ΔΗΜΗΤΡΙΟΣ ΚΑΝΜΑΤΑΡΙΩΤΗΣ
ΠΟΛΙΤΙΚΟΣ ΜΗΧΑΝΙΚΟΣ

ΤΟ ΠΑΡΟΝ
ΣΥΝΟΔΕΥΕΙ ΤΗΝ ΜΕ ΑΡΙΘ. ΠΡΩΤ.
ΑΠ. 51238/18-7-2014
ΑΠΟΦΑΣΗ ΤΗΣ Δ/ΝΣΗΣ
ΠΕ.ΧΩ. ΝΟΤΙΟΥ ΑΙΓΑΙΟΥ

ΠΟΛΥΚΑΡΠΟΣ ΠΟΛΥΧΡΟΝΑΚΗΣ
ΑΡΧΙΤ. ΜΗΧΑΝΙΚΟΣ Π.Ε.

ΕΛΛΗΝΙΚΗ ΔΗΜΟΚΡΑΤΙΑ
ΑΠΟΚΕΝΤΡΩΜΕΝΗ ΔΙΟΙΚΗΣΗ ΑΙΓΑΙΟΥ

ΠΕΡΙΦΕΡΕΙΑ ΝΟΤΙΟΥ ΑΙΓΑΙΟΥ
Η ΠΡΟΪΣΤΑΜΕΝΗ ΤΗΣ ΔΙΕΥΘΥΝΣΗΣ ΤΕΧΝΙΚΩΝ ΕΡΓΩΝ ΚΥΚΛΑΔΩΝ

ΣΙΟΥΛΗΣ Α. ΓΕΩΡΓΙΟΣ
ΔΙΠΛΩΜ. ΠΟΛΙΤΙΚΟΣ ΜΗΧΑΝΙΚΟΣ
ΕΘΝΙΚΟΥ ΜΕΤΣΟΒΙΟΥ ΠΟΛΥΤΕΧΝΕΙΟΥ
ΜΕΛΟΣ Τ.Ε.Ε. ΑΡΙΘΜΟΣ ΜΗΤΡΩΟΥ 15037
ΓΡΑΦ: ΑΥΤΟΜΕΔΟΝΤΟΣ 6 & Ι.ΦΩΚΙΑΝΟΥ ΠΑΓΚΡΑΤΙ ☎ 7260382
ΟΙΚΙΑ: ΑΝΑΛΗΨΕΩΣ 36-38 ΒΥΡΩΝΑΣ ☎ 7654874
ΑΦΜ: 07886687

ΔΙΑΤΟΜΗ Δ1 0+058

ΔΙΑΤΟΜΗ Δ2 0+144

ΔΙΑΤΟΜΗ Δ3 0+181

ΔΙΑΤΟΜΗ Δ4

ΔΙΑΤΟΜΗ Δ5

ΔΙΑΤΟΜΗ Δ6 0+224


Ο.Τ. 9

Ο.Τ. 4

ΑΡΙΣΤΕΡΗ ΠΟΛΥΓΩΝΙΚΗ ΟΡΙΟΘΕΤΗΣΗΣ ΡΕΜΑΤΟΣ

ΔΕΞΙΑ ΠΟΛΥΓΩΝΙΚΗ ΟΡΙΟΘΕΤΗΣΗΣ ΡΕΜΑΤΟΣ

ΙΧΝΟΣ maxQ

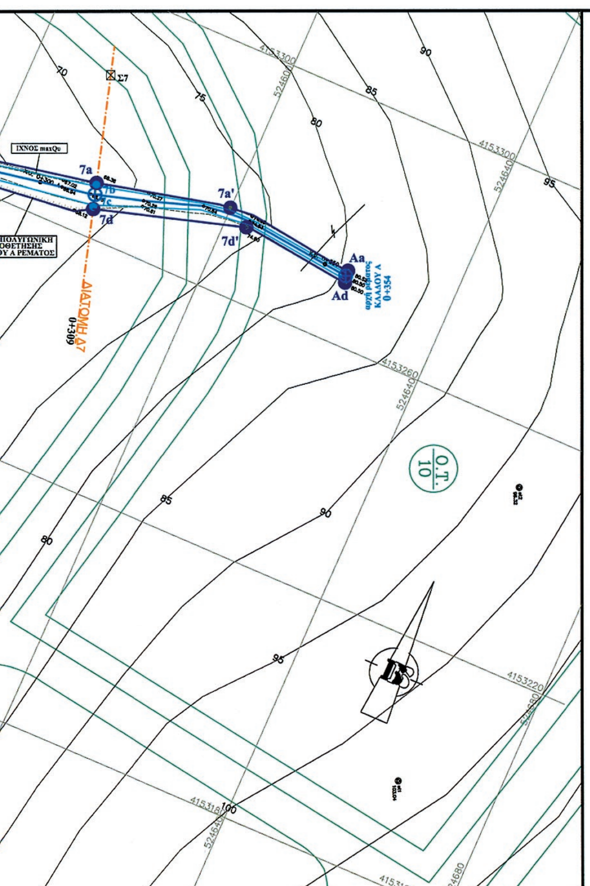

ΠΙΝΑΚΑΣ ΣΥΝΤΕΤΑΓΜΕΝΩΝ ΟΡΙΟΓΡΑΜΜΩΝ ΡΕΜΑΤΟΣ

ΑΡΙΣΤΕΡΗ ΟΡΙΟΓΡΑΜΜΗ				ΔΕΞΙΑ ΟΡΙΟΓΡΑΜΜΗ			
ΣΗΜΕΙΟ	X	Y	H	ΣΗΜΕΙΟ	X	Y	H
0a	524307.37	4153132.27	+0.00	0d	524312.32	4153120.54	+0.00
0a'	524327.09	4153135.57	+6.10	1d	524366.91	4153148.22	+12.45
1a	524362.89	4153153.08	+12.70	1d'	524394.77	4153163.65	+19.22
1a'	524402.15	4153181.11	+22.31	1d''	524415.16	4153180.35	+23.10
1a''	524423.49	4153192.23	+26.13	2d	524439.25	4153187.68	+28.00
2a	524437.32	4153193.28	+28.10	2d'	524463.07	4153192.29	+33.49
3a	524472.87	4153202.67	+35.00	3d	524475.01	4153197.75	+35.26

ΚΛΑΔΟΣ Α ΡΕΜΑΤΟΣ

ΑΡΙΣΤΕΡΗ ΟΡΙΟΓΡΑΜΜΗ				ΔΕΞΙΑ ΟΡΙΟΓΡΑΜΜΗ			
ΣΗΜΕΙΟ	X	Y	H	ΣΗΜΕΙΟ	X	Y	H
3a'	524490.01	4153213.53	+39.51	3d'	524501.09	4153212.99	+42.66
6a	524507.95	4153224.00	+46.52	6d	524510.35	4153221.20	+46.15
6a'	524515.89	4153234.19	+51.81	6d'	524535.36	4153248.79	+57.13
6a''	524540.31	4153256.79	+59.12	6d''	524559.91	4153261.34	+63.87
6a'''	524557.55	4153264.92	+64.05	7d	524578.92	4153264.65	+68.59
7a	524577.86	4153268.90	+68.70	7d'	524603.68	4153272.04	+74.59
7a'	524599.85	4153273.84	+73.98	Ad	524622.47	4153270.03	+80.78
Aa	524621.93	4153272.15	+80.59				

ΚΛΑΔΟΣ Β ΡΕΜΑΤΟΣ

ΑΡΙΣΤΕΡΗ ΟΡΙΟΓΡΑΜΜΗ				ΔΕΞΙΑ ΟΡΙΟΓΡΑΜΜΗ			
ΣΗΜΕΙΟ	X	Y	H	ΣΗΜΕΙΟ	X	Y	
3a''	524485.78	4153200.82	+36.82	3d''	524496.62	4153185.11	+43.79
4a	524511.05	4153186.08	+47.40	4d	524508.44	4153180.19	+47.84
4a'	524533.49	4153173.55	+56.50	5d	524540.79	4153160.08	+62.19
5a	524542.74	4153163.21	+61.68	5d'	524559.30	4153148.27	+72.63
5a'	524552.18	4153158.93	+65.79	A'd	524576.15	4153145.58	+78.88
5a''	524559.89	4153151.38	+70.68				
A'a	524576.52	4153147.26	+78.39				

ΑΡΙΣΤΕΡΗ ΠΟΛΥΓΩΝΙΚΗ ΟΡΙΟΘΕΤΗΣΗΣ

0a.0a'.1a.1a'.1a''.2a.3a
- (κλάδος Β) .3a''.4a.4a'.5a.5a'.5a''.A'a
- (κλάδος Α) .3a'.6a.6a'.6a''.6a'''.7a.7a'.Aa

ΔΕΞΙΑ ΠΟΛΥΓΩΝΙΚΗ ΟΡΙΟΘΕΤΗΣΗΣ

0d.1d.1d'.1d''.2d.2d'.3d.
- (κλάδος Β) .3d''.4d.5d.5d'.A'd
- (κλάδος Α) .3d'.6d.6d'.6d''.7d.7d'.Ad

- το διάγραμμα είναι ενταγμένο στο κρατικό σύστημα συντεταγμένων ΕΓΣΑ '87
- η εξάρτηση ΕΓΣΑ' 87 πραγματοποιήθηκε με σύστημα GPS και κάνοντας χρήση του Ελληνικού Συστήματος συντεταγμένων HEPOS
- η εφαρμογή του ρυμοτομικού σχεδίου στο διάγραμμα έγινε βάσει των στοιχείων (συντεταγμένων κορυφών Ο.Τ. στο σύστημα ΕΓΣΑ '87) που δόθηκαν από τον εργοδότη.

ΠΙΝΑΚΑΣ ΣΥΝΤΕΤΑΓΜΕΝΩΝ ΓΡΑΜΜΩΝ ΠΛΗΜΜΥΡΑΣ

maxQ= 0.90 m3/sec (σύνολο λεκάνης)

ΑΡΙΣΤΕΡΗ ΓΡΑΜΜΗ πλημμύρας				ΔΕΞΙΑ ΓΡΑΜΜΗ πλημμύρας			
ΣΗΜΕΙΟ	X	Y	H	ΣΗΜΕΙΟ	X	Y	H
1b	524363.87	4153151.74	+11.65	1c	524365.71	4153149.52	+11.65
2b	524438.23	4153190.99	+27.17	2c	524439.18	4153188.45	+27.17
3b	524473.64	4153200.76	+34.12	3c	524474.84	4153198.43	+34.12

maxQ= 0.37 m3/sec (κλάδος Α)

ΑΡΙΣΤΕΡΗ ΓΡΑΜΜΗ πλημμύρας				ΔΕΞΙΑ ΓΡΑΜΜΗ πλημμύρας			
ΣΗΜΕΙΟ	X	Y	H	ΣΗΜΕΙΟ	X	Y	H
6b	524508.26	4153223.70	+45.50	6c	524509.86	4153222.04	+45.50
7b	524577.96	4153268.69	+68.59	7c	524578.78	4153265.03	+68.59

maxQ= 0.26 m3/sec (κλάδος Β)

ΑΡΙΣΤΕΡΗ ΓΡΑΜΜΗ πλημμύρας				ΔΕΞΙΑ ΓΡΑΜΜΗ πλημμύρας			
ΣΗΜΕΙΟ	X	Y	H	ΣΗΜΕΙΟ	X	Y	H
4b	524510.29	4153184.83	+46.33	4c	524508.79	4153182.06	+46.33
5b	524542.40	4153162.60	+61.29	5c	524541.24	4153160.68	+61.29

ΥΠΟΜΝΗΜΑ ΣΥΜΒΟΛΙΣΜΩΝ

- βαθεία γραμμή ρέματος
- άξονας διατομής
- οχθογραμμές (φρύδι - πόδι πρανούς)
- οριογραμμές ρέματος
- ίχνος νερού maxQu
- ισοϋψείς εδάφους
- υψόμετρα σημείων
- χιλιομέτρηση βαθείας γραμμής
- βράχια
- συρματόπλεγμα
- ξηρολιθιά
- χωματόδρομος
- στύλος ΔΕΗ
- οικοδομικό τετράγωνο

εργοδότης: Εξωραϊστικός Σύλλογος Δικαστικών Υπαλλήλων "ΘΕΜΙΣ"

έργο: ΟΡΙΟΘΕΤΗΣΗ ΡΕΜΑΤΩΝ

θέση: Α. περιοχή "ΦΑΡΟΣ - ΤΕΜΕΛΟΣ"
Β. περιοχή "ΣΧΟΙΝΟΣ - ΠΕΤΡΟΥΣΑ"
στο Νότιο τμήμα της Νήσου ΚΕΑΣ - ΚΥΚΛΑΔΩΝ

ΤΕΧΝΙΚΟ ΓΡΑΦΕΙΟ

ΓΕΩΡΓΙΟΥ Α. ΣΙΟΥΛΗ
ΠΟΛΙΤΙΚΟΥ ΜΗΧΑΝΙΚΟΥ
Ε.Μ.Π

ΑΛΕΞΑΝΔΡΑΣ Γ. ΣΙΟΥΛΗ
ΑΡΧΙΤΕΚΤΟΝΑ ΜΗΧΑΝΙΚΟΥ
Ε.Μ.Π

ΤΙΤΛΟΣ ΣΧΕΔΙΟΥ

ΡΕΜΑ **Φ.Ρ4**

ΤΟΠΟΓΡΑΦΙΚΟ ΔΙΑΓΡΑΜΜΑ ΟΡΙΟΘΕΤΗΣΗΣ ΡΕΜΑΤΟΣ Φ.Ρ4

ΚΛΙΜΑΚΑ : 1:500

ΕΓΚΡΙΣΗ

ΙΟΥΝΙΟΣ 2013
ο μηχανικός

ΕΛΛΗΝΙΚΗ ΔΗΜΟΚΡΑΤΙΑ ΠΕΡΙΦΕΡΕΙΑ ΝΟΤΙΟΥ ΑΙΓΑΙΟΥ
ΘΕΩΡΗΘΗΚΕ
Η ΠΡΟΪΣΤΑΜΕΝΗ ΤΗΣ ΔΙΕΥΘΥΝΣΗΣ ΤΕΧΝΙΚΩΝ ΕΡΓΩΝ ΚΥΚΛΑΔΩΝ 8/10/13
ΣΥΜΕΟΠΟΥΛΟΥ ΑΔΑΜΑΝΤΙΑ
ΠΟΛ. ΜΗΧΑΝΙΚΟΣ Α' β

Κέα 22-07-13
ΔΗΜΗΤΡΙΟΣ ΚΛΗΜΑΤΑΡΙΩΤΗΣ
ΠΟΛΙΤΙΚΟΣ ΜΗΧΑΝΙΚΟΣ

ΤΟ ΠΑΡΟΝ
ΣΥΝΟΔΕΥΕΙ ΤΗΝ ΜΕ ΑΡΙΘ. ΠΡΩΤ.
Α.Π.51238/18-7-2014
ΑΠΟΦΑΣΗ ΤΗΣ Δ/ΝΣΗΣ
ΠΕ.ΧΩ.Σ ΝΟΤΙΟΥ ΑΙΓΑΙΟΥ
ΕΛΛΗΝΙΚΗ ΔΗΜΟΚΡΑΤΙΑ ΑΠΟΚΕΝΤΡΩΜΕΝΗ ΔΙΟΙΚΗΣΗ ΑΙΓΑΙΟΥ
ΠΟΛΥΚΑΡΠΟΣ ΠΟΛΥΧΡΟΝΑΚΗΣ
ΑΡΧΙΤ. ΜΗΧΑΝΙΚΟΣ Π.Ε.

ΣΙΟΥΛΗΣ Α. ΓΕΩΡΓΙΟΣ
ΔΙΠΛΩΜ. ΠΟΛΙΤΙΚΟΣ ΜΗΧΑΝΙΚΟΣ
ΕΘΝΙΚΟΥ ΜΕΤΣΟΒΙΟΥ ΠΟΛΥΤΕΧΝΕΙΟΥ
ΜΕΛΟΣ Τ.Ε.Ε. ΑΡΙΘΜΟΣ ΜΗΤΡΩΟΥ 15037
ΓΡΑΦ: ΑΥΤΟΜΕΔΟΝΤΟΣ 6 & Ι.ΦΩΚΙΑΝΟΥ ΠΑΓΚΡΑΤΙ ☎ 7260382
ΟΙΚΙΑ: ΑΝΑΛΗΨΕΩΣ 36-38 ΒΥΡΩΝΑΣ ☎ 7654874
ΑΦΜ: 078966 7

ΑΡΙΣΤΕΡΗ ΠΟΛΥΓΩΝΙΚΗ ΟΡΙΟΘΕΤΗΣΗΣ ΡΕΜΑΤΟΣ

ΙΧΝΟΣ maxQe

ΔΕΞΙΑ ΠΟΛΥΓΩΝΙΚΗ ΟΡΙΟΘΕΤΗΣΗΣ ΡΕΜΑΤΟΣ

ΔΙΑΤΟΜΗ Δ3 0+595

ΙΧΝΟΣ maxQe

ΙΧΝΟΣ maxQe

ΑΡΙΣΤΕΡΗ ΠΟΛΥΓΩΝΙΚΗ ΟΡΙΟΘΕΤΗΣΗΣ ΡΕΜΑΤΟΣ

Ο.Τ. 11


ΔΙΑΤΟΜΗ Δ2 0+511


ΔΕΞΙΑ ΠΟΛΥΓΩΝΙΚΗ ΟΡΙΟΘΕΤΗΣΗΣ ΡΕΜΑΤΟΣ

ΔΙΑΤΟΜΗ Δ1 0+423

ΑΡΧΗ ΟΡΙΟΘΕΤΗΣΗΣ 0+410

ΕΘΝΙΚΟ ΤΥΠΟΓΡΑΦΕΙΟ
Για τεχνικούς λόγους στο σχεδιάγραμμα, έγινε σμίκρυνση, κατά ποσοστό 44%

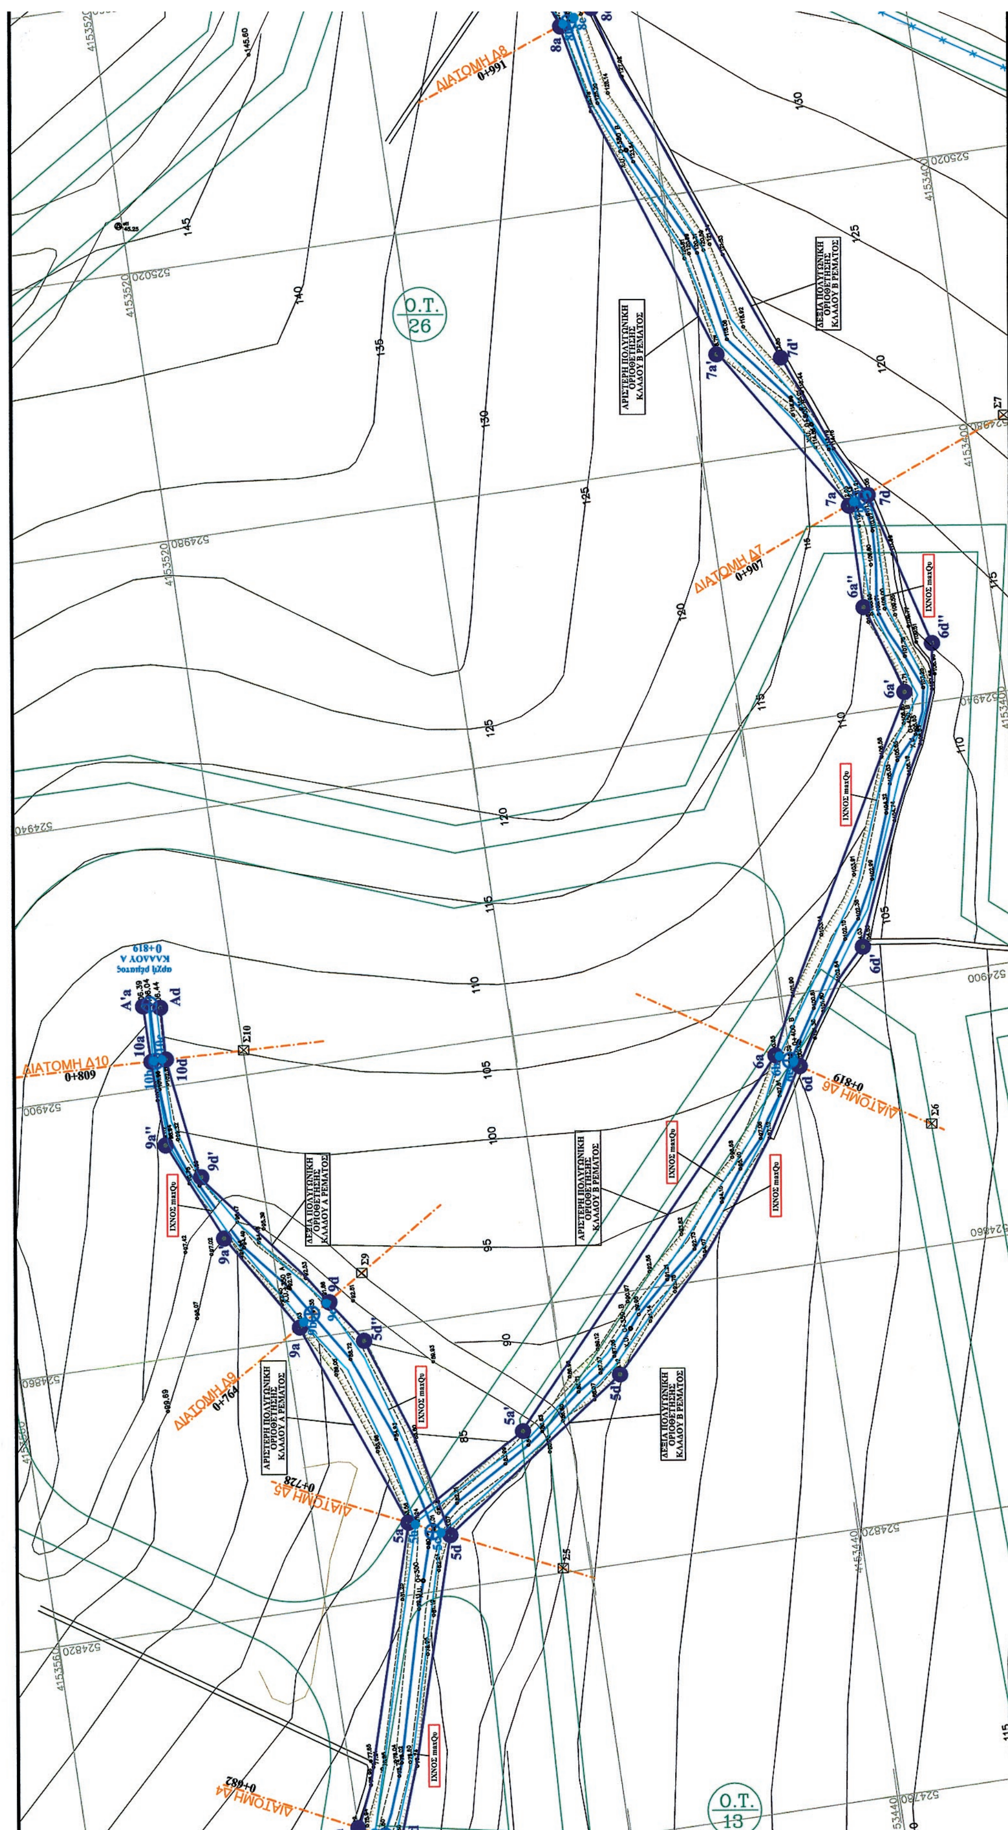

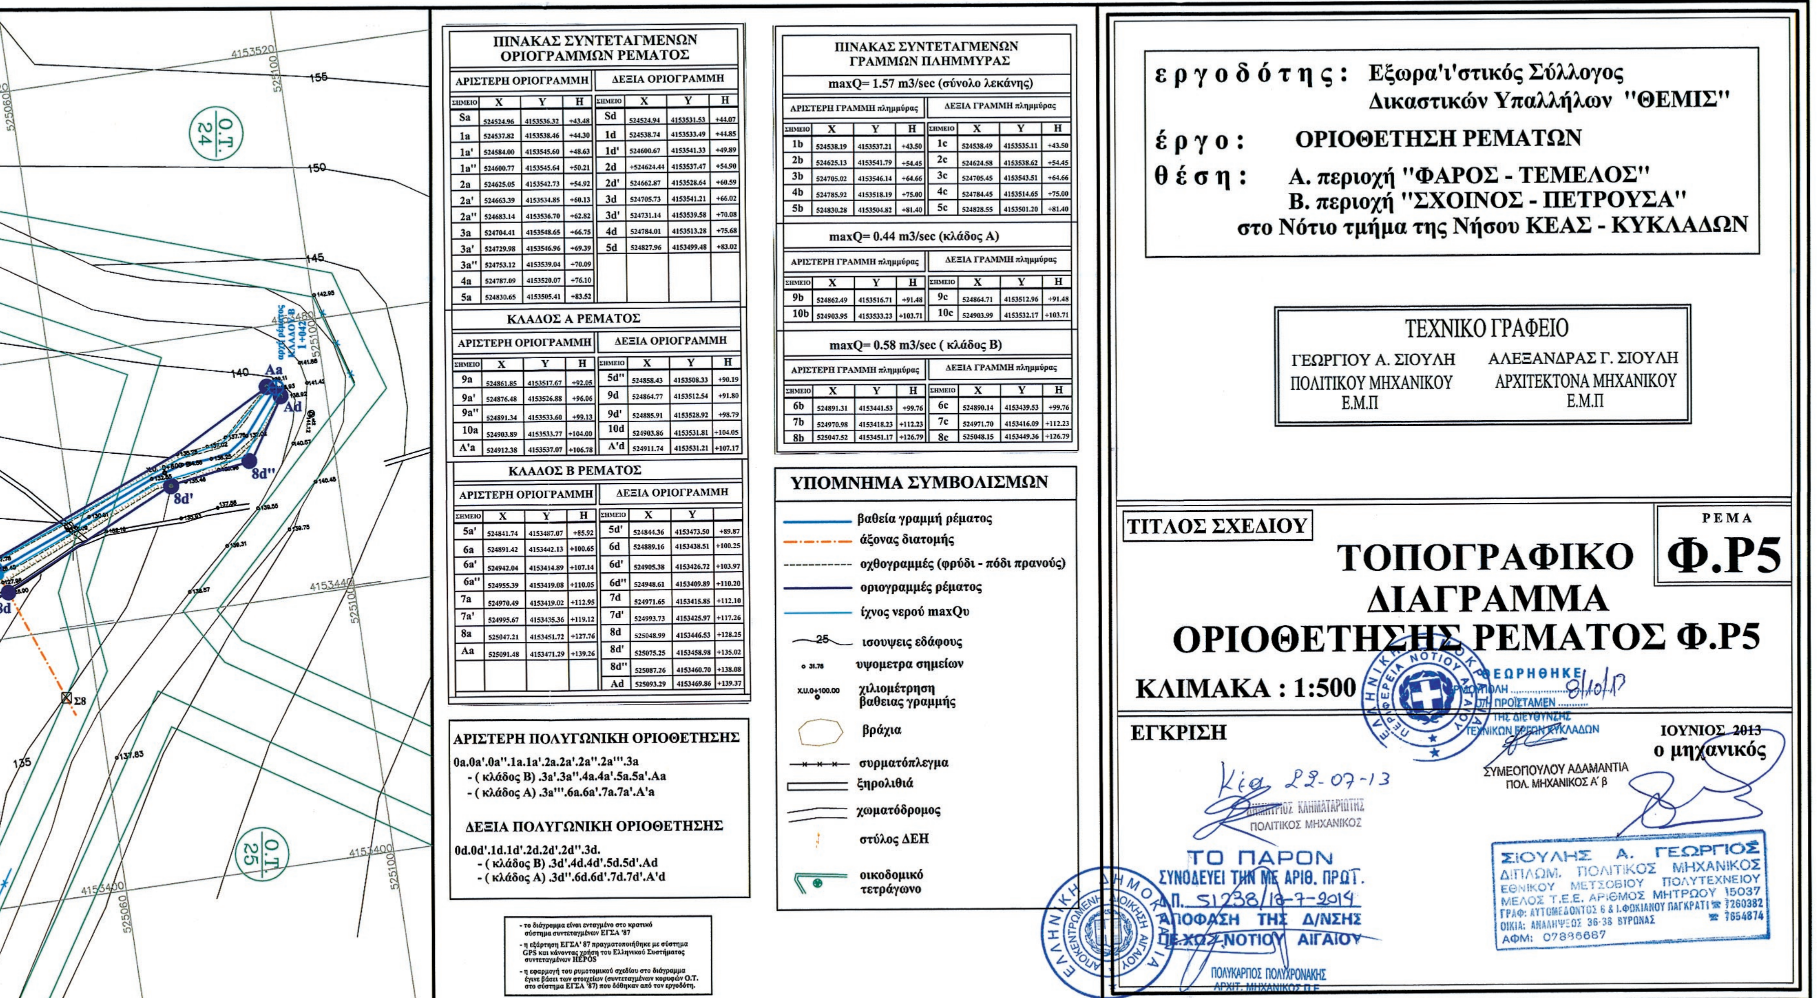

ΠΙΝΑΚΑΣ ΣΥΝΤΕΤΑΓΜΕΝΩΝ ΟΡΙΟΓΡΑΜΜΩΝ ΡΕΜΑΤΟΣ

ΑΡΙΣΤΕΡΗ ΟΡΙΟΓΡΑΜΜΗ				ΔΕΞΙΑ ΟΡΙΟΓΡΑΜΜΗ			
ΣΗΜΕΙΟ	X	Y	H	ΣΗΜΕΙΟ	X	Y	H
Sa	524524.96	4153536.32	+43.48	Sd	524524.94	4153531.53	+44.07
1a	524537.82	4153538.46	+44.30	1d	524538.74	4153533.49	+44.85
1a'	524584.00	4153545.60	+48.63	1d'	524600.67	4153541.33	+49.89
1a''	524600.77	4153545.64	+50.21	2d	+524624.44	4153537.47	+54.90
2a	524625.05	4153542.73	+54.92	2d'	524662.87	4153528.64	+60.59
2a'	524663.39	4153534.85	+60.13	3d	524705.73	4153541.21	+66.02
2a''	524683.14	4153536.70	+62.82	3d'	524731.14	4153539.58	+70.08
3a	524704.41	4153548.65	+66.75	4d	524784.01	4153513.28	+75.68
3a'	524729.98	4153546.96	+69.39	5d	524827.96	4153499.48	+83.02
3a''	524753.12	4153539.04	+70.09				
4a	524787.09	4153520.07	+76.10				
5a	524830.65	4153505.41	+83.52				

ΚΛΑΔΟΣ Α ΡΕΜΑΤΟΣ

ΑΡΙΣΤΕΡΗ ΟΡΙΟΓΡΑΜΜΗ				ΔΕΞΙΑ ΟΡΙΟΓΡΑΜΜΗ			
ΣΗΜΕΙΟ	X	Y	H	ΣΗΜΕΙΟ	X	Y	H
9a	524861.85	4153517.67	+92.05	5d''	524858.43	4153508.33	+90.19
9a'	524876.48	4153526.88	+96.06	9d	524864.77	4153512.54	+91.80
9a''	524891.34	4153533.60	+99.13	9d'	524885.91	4153528.92	+98.79
10a	524903.89	4153533.77	+104.00	10d	524903.86	4153531.81	+104.05
A'a	524912.38	4153537.07	+106.78	A'd	524911.74	4153531.21	+107.17

ΚΛΑΔΟΣ Β ΡΕΜΑΤΟΣ

ΑΡΙΣΤΕΡΗ ΟΡΙΟΓΡΑΜΜΗ				ΔΕΞΙΑ ΟΡΙΟΓΡΑΜΜΗ			
ΣΗΜΕΙΟ	X	Y	H	ΣΗΜΕΙΟ	X	Y	
5a'	524841.74	4153487.07	+85.92	5d'	524844.36	4153473.50	+89.87
6a	524891.42	4153442.13	+100.65	6d	524889.16	4153438.51	+100.25
6a'	524942.04	4153414.89	+107.14	6d'	524905.38	4153426.72	+103.97
6a''	524955.39	4153419.08	+110.05	6d''	524948.61	4153409.89	+110.20
7a	524970.49	4153419.02	+112.95	7d	524971.65	4153415.85	+112.10
7a'	524995.67	4153435.36	+119.12	7d'	524993.73	4153425.97	+117.26
8a	525047.21	4153451.72	+127.76	8d	525048.99	4153446.53	+128.25
Aa	525091.48	4153471.29	+139.26	8d'	525075.25	4153458.98	+135.02
				8d''	525087.26	4153460.70	+138.08
				Ad	525093.29	4153469.86	+139.37

ΠΙΝΑΚΑΣ ΣΥΝΤΕΤΑΓΜΕΝΩΝ ΓΡΑΜΜΩΝ ΠΛΗΜΜΥΡΑΣ

maxQ= 1.57 m3/sec (σύνολο λεκάνης)

ΑΡΙΣΤΕΡΗ ΓΡΑΜΜΗ πλημμύρας				ΔΕΞΙΑ ΓΡΑΜΜΗ πλημμύρας			
ΣΗΜΕΙΟ	X	Y	H	ΣΗΜΕΙΟ	X	Y	H
1b	524538.19	4153537.21	+43.50	1c	524538.49	4153535.11	+43.50
2b	524625.13	4153541.79	+54.45	2c	524624.58	4153538.62	+54.45
3b	524705.02	4153546.14	+64.66	3c	524705.45	4153543.51	+64.66
4b	524785.92	4153518.19	+75.00	4c	524784.45	4153514.65	+75.00
5b	524830.28	4153504.82	+81.40	5c	524828.55	4153501.20	+81.40

maxQ= 0.44 m3/sec (κλάδος Α)

ΑΡΙΣΤΕΡΗ ΓΡΑΜΜΗ πλημμύρας				ΔΕΞΙΑ ΓΡΑΜΜΗ πλημμύρας			
ΣΗΜΕΙΟ	X	Y	H	ΣΗΜΕΙΟ	X	Y	H
9b	524862.49	4153516.71	+91.48	9c	524864.71	4153512.96	+91.48
10b	524903.95	4153533.23	+103.71	10c	524903.99	4153532.17	+103.71

maxQ= 0.58 m3/sec (κλάδος Β)

ΑΡΙΣΤΕΡΗ ΓΡΑΜΜΗ πλημμύρας				ΔΕΞΙΑ ΓΡΑΜΜΗ πλημμύρας			
ΣΗΜΕΙΟ	X	Y	H	ΣΗΜΕΙΟ	X	Y	H
6b	524891.31	4153441.53	+99.76	6c	524890.14	4153439.53	+99.76
7b	524970.98	4153418.23	+112.23	7c	524971.70	4153416.09	+112.23
8b	525047.52	4153451.17	+126.79	8c	525048.15	4153449.36	+126.79


ΑΡΙΣΤΕΡΗ ΠΟΛΥΓΩΝΙΚΗ ΟΡΙΟΘΕΤΗΣΗΣ

0a.0a'.0a''.1a.1a'.2a.2a'.2a''.2a'''.3a
- (κλάδος Β) .3a'.3a''.4a.4a'.5a.5a'.Aa
- (κλάδος Α) .3a'''.6a.6a'.7a.7a'.A'a

ΔΕΞΙΑ ΠΟΛΥΓΩΝΙΚΗ ΟΡΙΟΘΕΤΗΣΗΣ

0d.0d'.1d.1d'.2d.2d'.2d''.3d.
- (κλάδος Β) .3d'.4d.4d'.5d.5d'.Ad
- (κλάδος Α) .3d''.6d.6d'.7d.7d'.A'd

- το διάγραμμα είναι ενταγμένο στο κρατικό σύστημα συντεταγμένων ΕΓΣΑ '87
- η εξάρτηση ΕΓΣΑ' 87 πραγματοποιήθηκε με σύστημα GPS και κάνοντας χρήση του Ελληνικού Συστήματος συντεταγμένων HEPOS
- η εφαρμογή του ρυμοτομικού σχεδίου στο διάγραμμα έγινε βάσει των στοιχείων (συντεταγμένων κορυφών Ο.Τ. στο σύστημα ΕΓΣΑ '87) που δόθηκαν από τον εργοδότη.

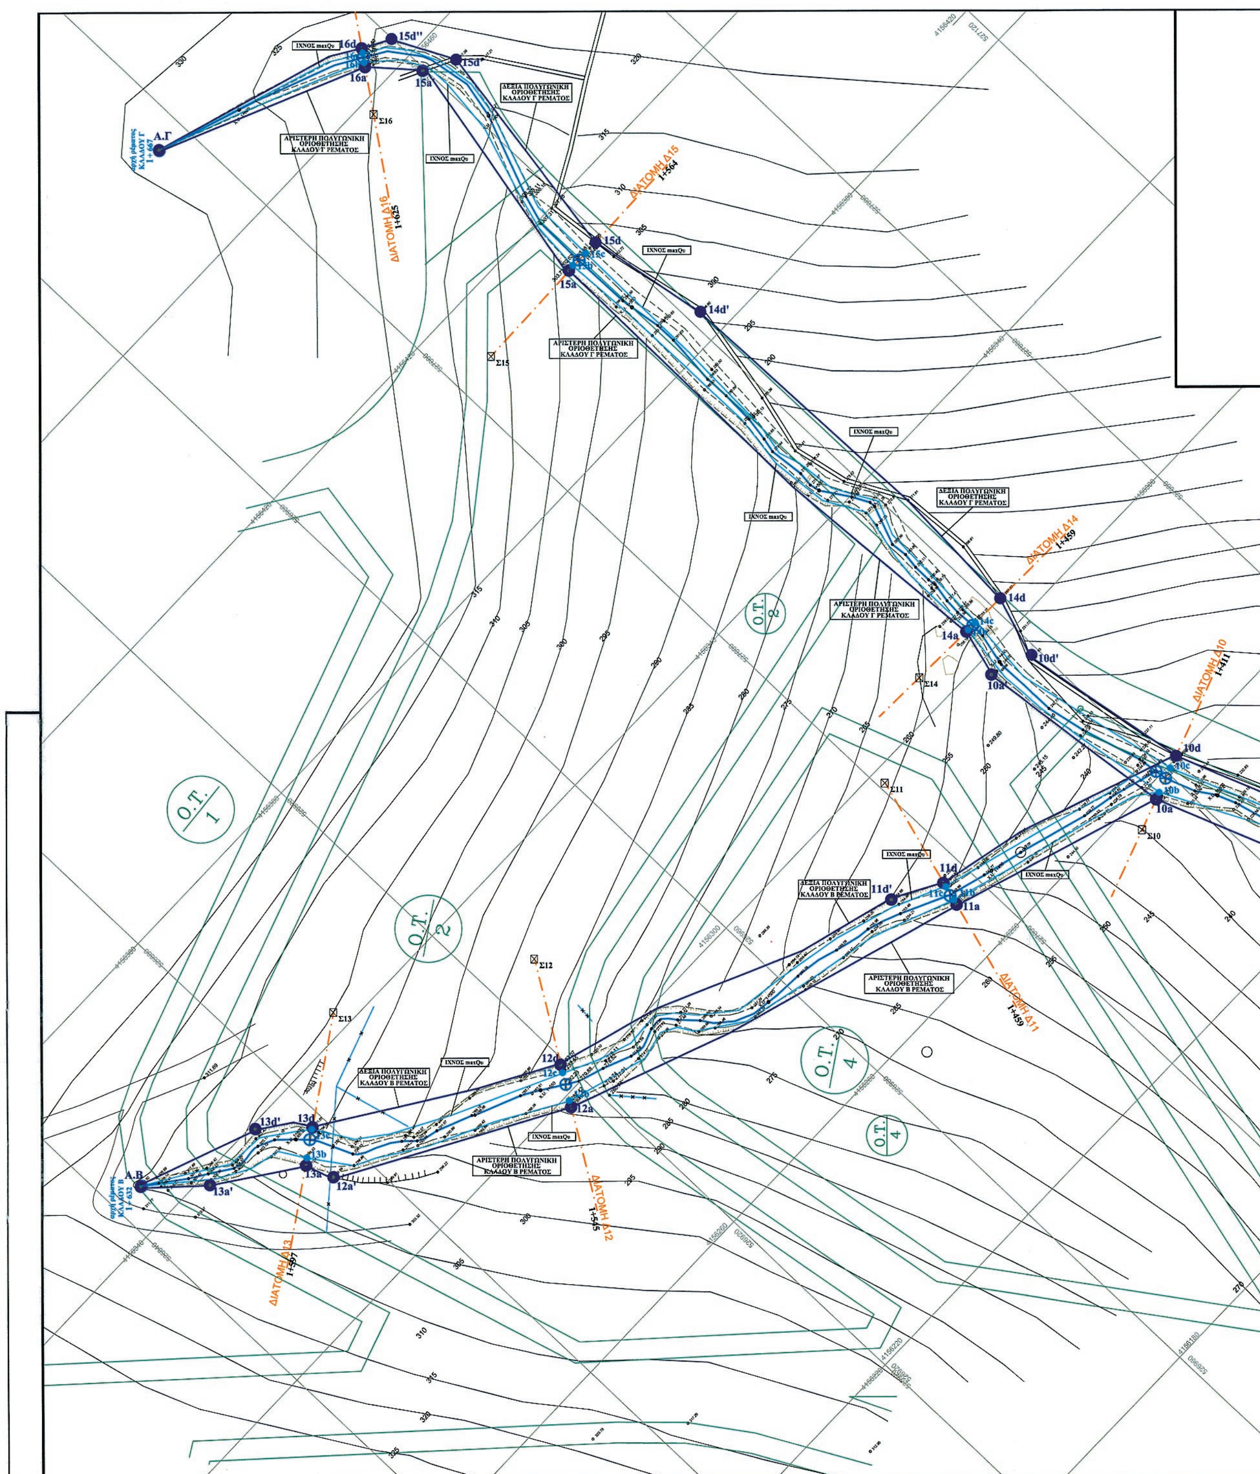

ΕΘΝΙΚΟ ΤΥΠΟΓΡΑΦΕΙΟ
Για τεχνικούς λόγους στο σχεδιάγραμμα, έγινε σμίκρυνση, κατά ποσοστό 34%

ΑΡΙΣΤΕΡΗ ΠΟΛΥΓΩΝΙΚΗ ΟΡΙΟΘΕΤΗΣΗΣ

Sa.1a.1a'.2a.2a'.3a.4a.4a'.4a''.6a.6a'.7a.7a'.8a.8a'.8a''.9a.9a'.10a.
- στο σημείο 4a (κλάδος A) .4a'.5a.5a'.AA
- (κλάδοςB) .11a.12a.12a'.13a.13a'.AB
- (κλάδος Γ) .10a'.14a.15a.15a'.16a.ΑΓ

ΔΕΞΙΑ ΠΟΛΥΓΩΝΙΚΗ ΟΡΙΟΘΕΤΗΣΗΣ

Sd.1d.1d'.2d.3d.4d.4d'.6d.6d'.7d.7d'.7d''.8d.8d'.9d.10d.
- στο σημείο 4d (κλάδος A) .4d''.5d.5d'.AA
- (κλάδος B) .11d.11d'.12d.13d.13d'.AB
- (κλάδος Γ) .10d'.14d.14d'.15d.15d'.15d''.16d.ΑΓ

ΠΙΝΑΚΑΣ ΣΥΝΤΕΤΑΓΜΕΝΩΝ ΟΡΙΟΓΡΑΜΜΩΝ ΡΕΜΑΤΟΣ

ΚΥΡΙΟΣ ΚΛΑΔΟΣ ΡΕΜΑΤΟΣ

ΑΡΙΣΤΕΡΗ ΟΡΙΟΓΡΑΜΜΗ				ΔΕΞΙΑ ΟΡΙΟΓΡΑΜΜΗ			
ΣΗΜΕΙΟ	X	Y	H	ΣΗΜΕΙΟ	X	Y	H
Sa	527465.75	4155820.07	+88.28	Sd	527471.94	4155821.21	+88.02
1a	527459.27	4155830.92	+92.55	1d	527467.27	4155833.84	+91.55
1a'	527450.15	4155859.39	+93.53	1d'	527456.61	4155863.44	+92.07
2a	527439.85	4155863.34	+94.83	2d	527441.61	4155866.88	+95.26
2a'	527376.69	4155879.27	+103.77	3d	527368.79	4155890.13	+104.75
3a	527366.12	4155884.70	+103.84	4d	527329.53	4155901.93	+113.65
4a	527328.49	4155896.98	+113.24	4d'	527312.12	4155912.11	+117.07
4a'	527314.34	4155897.99	+115.43	6d	527271.07	4155959.19	+131.78
4a''	527278.76	4155932.85	+126.02	6d'	527240.23	4155983.04	+137.23
6a	527264.09	4155954.06	+129.40	7d	527206.92	4156018.10	+147.70
6a'	527246.01	4155966.68	+133.89	7d'	527185.31	4156036.05	+154.49
7a	527200.70	4156010.53	+147.90	7d''	527161.32	4156045.49	+159.06
7a'	527151.37	4156046.35	+164.65	8d	527139.37	4156067.91	+169.55
8a	527135.98	4156064.68	+169.35	8d'	527102.04	4156114.89	+190.86
8a'	527112.65	4156076.46	+178.29	8d''	527094.28	4156140.88	+201.31
8a''	527101.78	4156087.88	+179.49	9d	527080.29	4156160.38	+206.60
9a	527071.72	4156157.41	+207.42	10d	527044.13	4156260.30	+235.50
9a'	527060.58	4156178.09	+216.73				
10a	527034.60	4156257.27	+236.20				

ΠΙΝΑΚΑΣ ΣΥΝΤΕΤΑΓΜΕΝΩΝ ΟΡΙΟΓΡΑΜΜΩΝ ΡΕΜΑΤΟΣ


ΚΛΑΔΟΣ Α ΡΕΜΑΤΟΣ

ΑΡΙΣΤΕΡΗ ΟΡΙΟΓΡΑΜΜΗ				ΔΕΞΙΑ ΟΡΙΟΓΡΑΜΜΗ			
ΣΗΜΕΙΟ	X	Y	H	ΣΗΜΕΙΟ	X	Y	H
4a'	527314.21	4155897.74	+115.94	4d''	527310.21	4155902.46	+116.32
5a	527285.93	4155880.84	+127.67	5d	527283.78	4155884.35	+126.88
5a'	527268.71	4155867.55	+136.69	5d'	527273.36	4155879.17	+136.69
A.A	527250.88	4155861.79	+144.37	A.A	527250.88	4155861.79	+144.37

ΠΙΝΑΚΑΣ Σ
ΟΡΙΟΓΡΑΜ

ΚΛΑΔΟΣ

ΑΡΙΣΤΕΡΗ ΟΡΙΟΓΡΑΜ		
ΣΗΜΕΙΟ	X	Y
11a	526993.67	4156271.05
12a	526914.49	4156297.84
12a'	526873.07	4156321.78
13a	526871.36	4156327.31
13a'	526855.74	4156337.87
A.B	526846.40	4156347.52

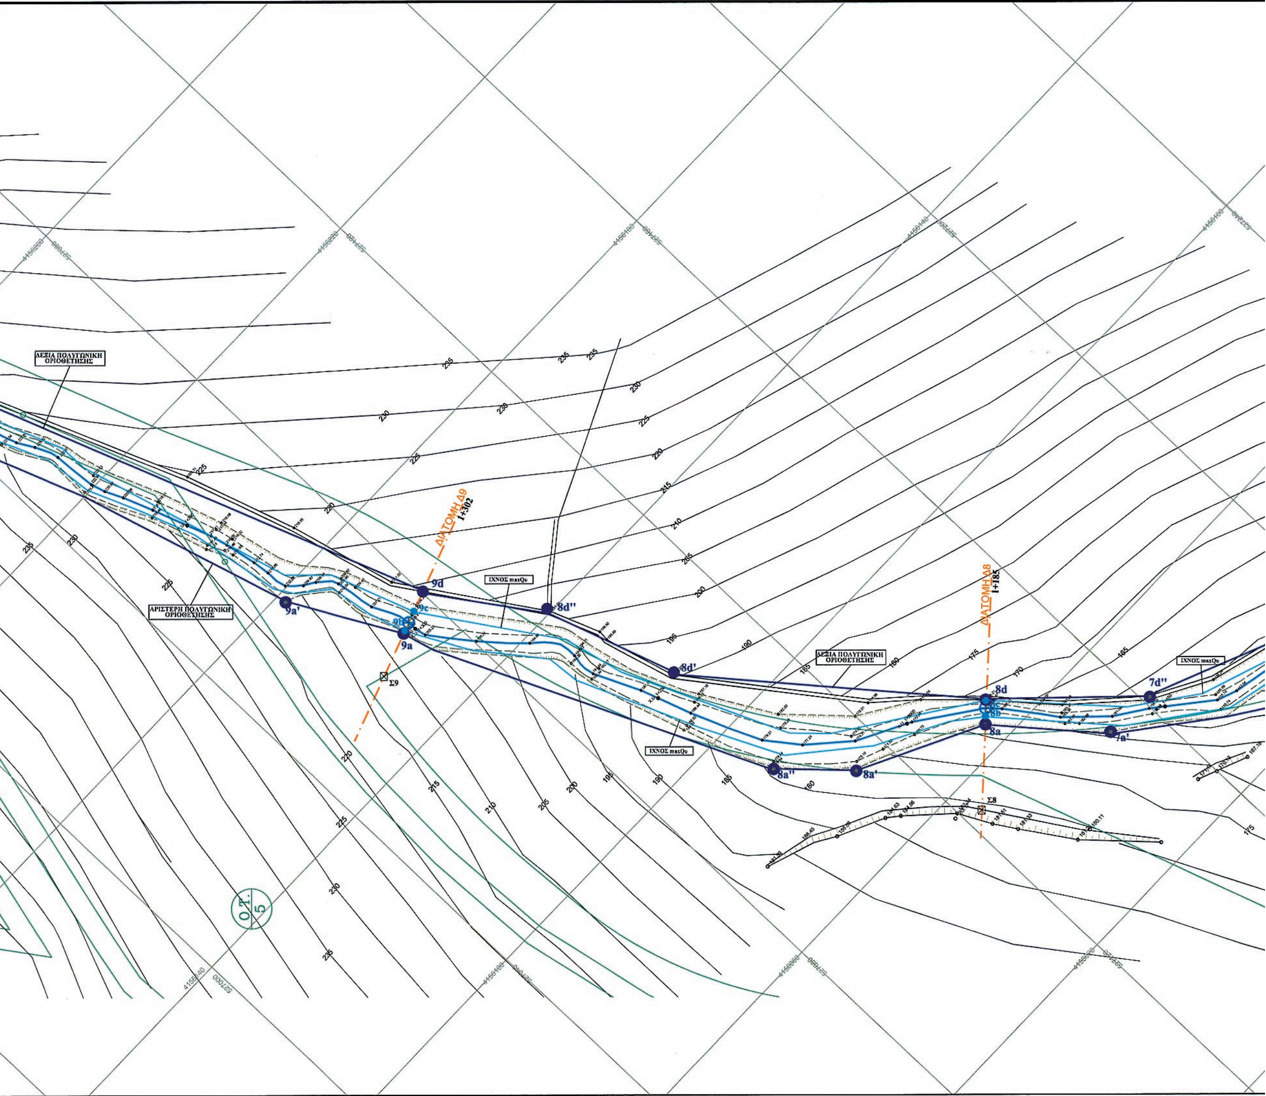

ΣΥΝΤΕΤΑΓΜΕΝΩΝ
ΜΜΩΝ ΡΕΜΑΤΟΣ
Σ Β ΡΕΜΑΤΟΣ

ΑΜΜΗ	ΔΕΞΙΑ ΟΡΙΟΓΡΑΜΜΗ			
Η	ΣΗΜΕΙΟ	Χ	Υ	Η
+252.37	11d	526995.47	4156275.68	+250.92
+284.18	11d'	526985.79	4156280.77	+254.91
+300.28	12d	526918.95	4156304.95	+283.14
+301.34	13d	526877.32	4156331.23	+301.05
+307.27	13d'	526869.40	4156339.07	+304.82
+309.96	Α.Β	526846.40	4156347.52	+309.96

ΠΙΝΑΚΑΣ ΣΥΝΤΕΤΑΓΜΕΝΩΝ
ΟΡΙΟΓΡΑΜΜΩΝ ΡΕΜΑΤΟΣ
ΚΛΑΔΟΣ Γ ΡΕΜΑΤΟΣ

ΑΡΙΣΤΕΡΗ ΟΡΙΟΓΡΑΜΜΗ				ΔΕΞΙΑ ΟΡΙΟΓΡΑΜΜΗ			
ΣΗΜΕΙΟ	Χ	Υ	Η	ΣΗΜΕΙΟ	Χ	Υ	Η
10a'	527030.39	4156296.84	+249.59	10d'	527038.23	4156293.85	+244.02
14a	527032.91	4156305.99	+255.12	14d	527042.27	4156305.82	+256.75
15a	527031.05	4156408.98	+303.70	14d'	527042.57	4156385.26	+297.10
15a'	527039.59	4156456.07	+318.10	15d	527038.46	4156409.37	+304.00
16a	527032.30	4156464.55	+322.36	15d'	527045.45	4156452.88	+317.97
Α.Γ	526993.21	4156482.34	+329.12	15d''	527039.87	4156464.66	+319.01
				16d	527034.60	4156467.53	+322.40
				Α.Γ	526993.21	4156482.34	+329.12

ΠΙΝΑΚΑΣ ΣΥΝΤΕΤΑΓΜΕΝΩΝ
ΓΡΑΜΜΩΝ ΠΛΗΜΜΥΡΑΣ
ΚΥΡΙΟΣ ΚΛΑΔΟΣ

ΑΡΙΣΤΕΡΗ ΓΡΑΜΜΗ πλημμύρας				ΔΕΞΙΑ ΓΡΑΜΜΗ πλημμύρας			
ΣΗΜΕΙΟ	Χ	Υ	Η	ΣΗΜΕΙΟ	Χ	Υ	Η
1b	527462.81	4155832.17	+90.63	1c	527466.19	4155833.43	+90.63
2b	527440.59	4155864.70	+94.70	2c	527441.38	4155866.55	+94.70
3b	527366.44	4155885.22	+102.50	3c	527367.79	4155888.12	+102.50
4b	527328.64	4155897.69	+110.90	4c	527329.25	4155899.91	+110.90
6b	527264.09	4155954.20	+128.67	6c	527266.91	4155956.42	+128.67
7b	527201.14	4156010.98	+147.03	7c	527203.51	4156014.24	+147.03
8b	527137.02	4156065.78	+168.31	8c	527139.23	4156067.79	+168.31
9b	527072.36	4156157.64	+205.80	9c	527076.00	4156159.08	+205.80
10b	527036.18	4156257.80	+233.94	10c	527041.07	4156259.51	+233.94

ΠΙΝΑΚΑΣ ΣΥΝΤΕΤΑΓΜΕΝΩΝ
ΓΡΑΜΜΩΝ ΠΛΗΜΜΥΡΑΣ

(κλάδος Α)


ΑΡΙΣΤΕΡΗ ΓΡΑΜΜΗ πλημμύρας				ΔΕΞΙΑ ΓΡΑΜΜΗ πλημμύρας			
ΣΗΜΕΙΟ	Χ	Υ	Η	ΣΗΜΕΙΟ	Χ	Υ	Η
5b	527285.02	4155881.67	+125.28	5c	527284.36	4155883.24	+125.28


(κλάδος Β)

ΑΡΙΣΤΕΡΗ ΓΡΑΜΜΗ πλημμύρας				ΔΕΞΙΑ ΓΡΑΜΜΗ πλημμύρας			
ΣΗΜΕΙΟ	Χ	Υ	Η	ΣΗΜΕΙΟ	Χ	Υ	Η
11b	526993.99	4156272.11	+250.26	11c	526994.78	4156274.92	+250.26
12b	526915.12	4156291.80	+282.51	12c	526918.09	4156303.64	+282.51
13b	526872.34	4156321.01	+299.46	13c	526876.93	4156331.15	+299.46

(κλάδος Γ)

ΑΡΙΣΤΕΡΗ ΓΡΑΜΜΗ πλημμύρας				ΔΕΞΙΑ ΓΡΑΜΜΗ πλημμύρας			
ΣΗΜΕΙΟ	Χ	Υ	Η	ΣΗΜΕΙΟ	Χ	Υ	Η
14b	527033.49	4156306.07	+253.08	14c	527035.65	4156306.00	+253.08
15b	527032.14	4156407.19	+302.64	15c	527035.59	4156409.06	+302.64
16b	527032.91	4156465.15	+321.82	16c	527034.07	4156466.81	+321.82

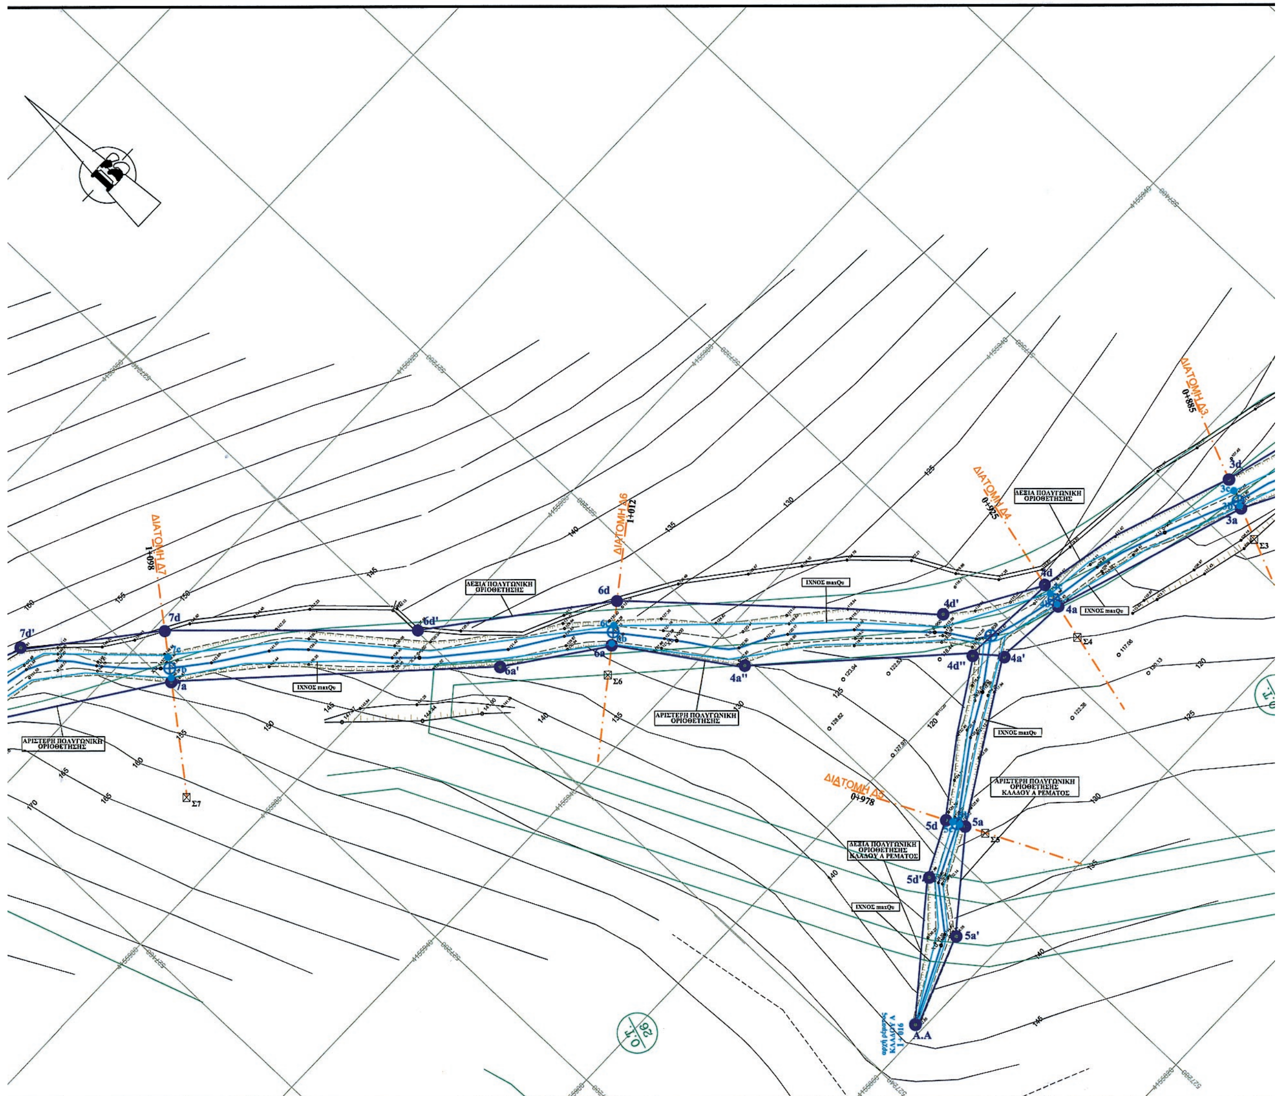

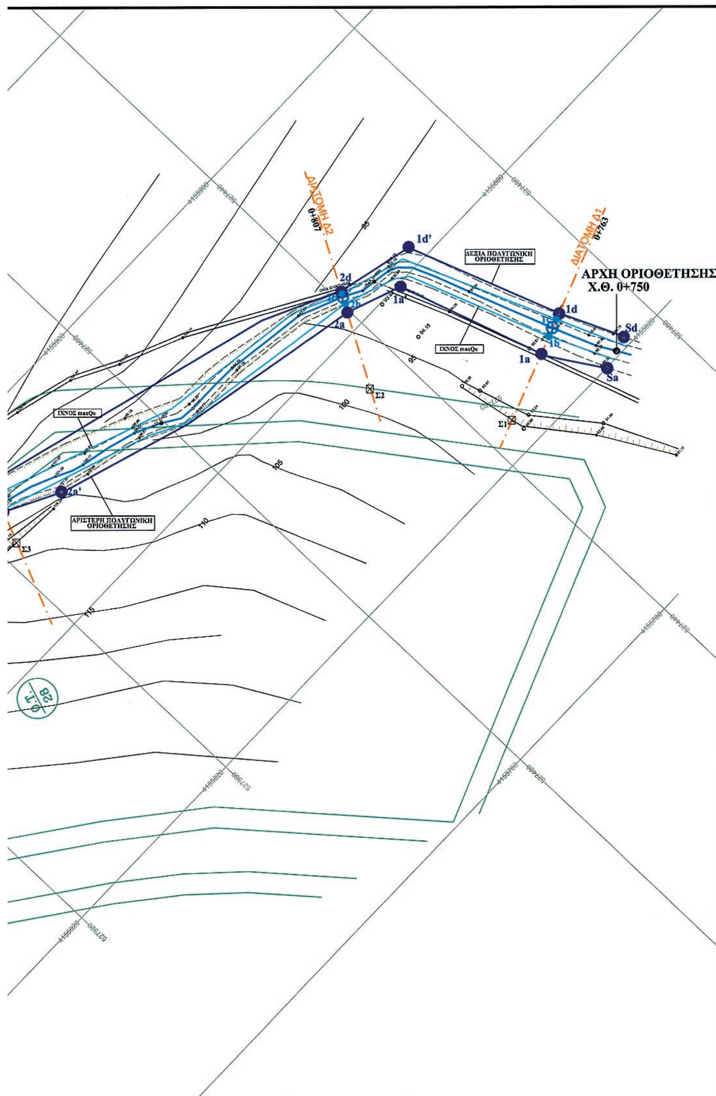

ΥΠΟΜΝΗΜΑ ΣΥΜΒΟΛΙΣΜΩΝ
βαθεία γραμμή ρέματος
άξονας διατομής
οχθογραμμές (φρύδι - πόδι πρανούς)
οριογραμμές ρέματος
ίχνος νερού maxQυ
ισουψεις εδάφους
υψομετρα σημείων
χιλιομέτρηση βαθειας γραμμής
βράχια
συρματόπλεγμα
ξηρολιθιά
χωματόδρομος
στύλος ΔΕΗ
οικοδομικό τετράγωνο

- το διάγραμμα είναι ενταγμένο στο κρατικό σύστημα συντεταγμένων ΕΓΣΑ '87
- η εξάρτηση ΕΓΣΑ' 87 πραγματοποιήθηκε με σύστημα GPS και κάνοντας χρήση του Ελληνικού Συστήματος συντεταγμένων HEPOS
- η εφαρμογή του ρυμοτομικού σχεδίου στο διάγραμμα έγινε βάσει των στοιχείων (συντεταγμένων κορυφών Ο.Τ. στο σύστημα ΕΓΣΑ '87) που δόθηκαν από τον εργοδότη.

ε ρ γ ο δ ό τ η ς : Εξωρα'ι'στικός Σύλλογος Δικαστικών Υπαλλήλων "ΘΕΜΙΣ"

έ ρ γ ο : ΟΡΙΟΘΕΤΗΣΗ ΡΕΜΑΤΩΝ

θ έ σ η : Α. περιοχή "ΦΑΡΟΣ - ΤΕΜΕΛΟΣ"
Β. περιοχή "ΣΧΟΙΝΟΣ - ΠΕΤΡΟΥΣΑ"
στο Νότιο τμήμα της Νήσου ΚΕΑΣ - ΚΥΚΛΑΔΩΝ

ΤΕΧΝΙΚΟ ΓΡΑΦΕΙΟ

ΓΕΩΡΓΙΟΥ Α. ΣΙΟΥΛΗ	ΑΛΕΞΑΝΔΡΑΣ Γ. ΣΙΟΥΛΗ
ΠΟΛΙΤΙΚΟΥ ΜΗΧΑΝΙΚΟΥ Ε.Μ.Π	ΑΡΧΙΤΕΚΤΟΝΑ ΜΗΧΑΝΙΚΟΥ Ε.Μ.Π

ΤΙΤΛΟΣ ΣΧΕΔΙΟΥ

ΡΕΜΑ **Σ.Ρ1**

ΤΟΠΟΓΡΑΦΙΚΟ ΔΙΑΓΡΑΜΜΑ ΟΡΙΟΘΕΤΗΣΗΣ ΡΕΜΑΤΟΣ Σ.Ρ1

ΚΛΙΜΑΚΑ : 1:500

ΕΓΚΡΙΣΗ

ΙΟΥΝΙΟΣ 2013
ο μηχανικός

ΕΛΛΗΝΙΚΗ ΔΗΜΟΚΡΑΤΙΑ ΠΕΡΙΦΕΡΕΙΑ ΝΟΤΙΟΥ ΑΙΓΑΙΟΥ
ΘΕΩΡΗΘΗΚΕ 8/10/13
Η ΠΡΟΪΣΤΑΜΕΝΗ ΤΗΣ ΔΙΕΥΘΥΝΣΗΣ ΤΕΧΝΙΚΩΝ ΕΡΓΩΝ ΚΥΚΛΑΔΩΝ
ΣΥΜΕΟΠΟΥΛΟΥ ΑΔΑΜΑΝΤΙΑ
ΠΟΛ. ΜΗΧΑΝΙΚΟΣ Α' β

Κέα 22-07-13
ΔΗΜΗΤΡΙΟΣ ΚΛΗΜΑΤΑΡΙΩΤΗΣ
ΠΟΛΙΤΙΚΟΣ ΜΗΧΑΝΙΚΟΣ

ΤΟ ΠΑΡΟΝ
ΣΥΝΟΔΕΥΕΙ ΤΗΝ ΜΕ ΑΡΙΘ. ΠΡΩΤ.
ΑΠ. 51238/18-7-2014
ΑΠΟΦΑΣΗ ΤΗΣ Δ/ΝΣΗΣ
ΠΕ.ΧΩ. ΝΟΤΙΟΥ ΑΙΓΑΙΟΥ
ΕΛΛΗΝΙΚΗ ΔΗΜΟΚΡΑΤΙΑ ΑΠΟΚΕΝΤΡΩΜΕΝΗ ΔΙΟΙΚΗΣΗ ΑΙΓΑΙΟΥ
ΠΟΛΥΧΡΟΝΑΚΗΣ
ΑΡΧΙΤ. ΜΗΧΑΝΙΚΟΣ Π.Ε.

ΣΙΟΥΛΗΣ Α. ΓΕΩΡΓΙΟΣ
ΔΙΠΛΩΜ. ΠΟΛΙΤΙΚΟΣ ΜΗΧΑΝΙΚΟΣ
ΕΘΝΙΚΟΥ ΜΕΤΣΟΒΙΟΥ ΠΟΛΥΤΕΧΝΕΙΟΥ
ΜΕΛΟΣ Τ.Ε.Ε. ΑΡΙΘΜΟΣ ΜΗΤΡΩΟΥ 15037
ΓΡΑΦ: ΑΥΤΟΜΕΔΟΝΤΟΣ 6 & Ι. ΦΩΚΙΑΝΟΥ ΠΑΓΚΡΑΤΙ ☎ 7260382
ΟΙΚΙΑ: ΑΝΑΛΗΨΕΩΣ 36 36 ΒΥΡΩΝΑΣ ☎ 7654874
ΑΦΜ: 0788[illegible]

ΕΘΝΙΚΟ ΤΥΠΟΓΡΑΦΕΙΟ

Για τεχνικούς λόγους στο σχεδιάγραμμα, έγινε σμίκρυνση, κατά ποσοστό 34%

ΑΡΙΣΤΕΡΗ ΠΟΛΥΓΩΝΙΚΗ ΟΡΙΟΘΕΤΗΣΗΣ

0a.1a.2a.
- (κλάδος Β) .3a.3a'.4a.4a'.5a.6a.6a'.7a.7a'.AB
- (κλάδος Α) .8a.8a'.9a.9a'.AA

ΔΕΞΙΑ ΠΟΛΥΓΩΝΙΚΗ ΟΡΙΟΘΕΤΗΣΗΣ

0d.1d.1d'.2d.
- (κλάδος Β) .2d'.3d.3d'.4d.4d'.4d''.5d.5d'.6d.6d'.7d.7d'.AB
- (κλάδος Α) .8d.8d'.9d.AA

- το διάγραμμα είναι ενταγμένο στο κρατικό σύστημα συντεταγμένων ΕΓΣΑ '87
- η εξάρτηση ΕΓΣΑ' 87 πραγματοποιήθηκε με σύστημα GPS και κάνοντας χρήση του Ελληνικού Συστήματος συντεταγμένων HEPOS
- η εφαρμογή του ρυμοτομικού σχεδίου στο διάγραμμα έγινε βάσει των στοιχείων (συντεταγμένων κορυφών Ο.Τ. στο σύστημα ΕΓΣΑ '87) που δόθηκαν από τον εργοδότη.

ΠΙΝΑΚΑΣ ΣΥΝΤΕΤΑΓΜΕΝΩΝ ΟΡΙΟΓΡΑΜΜΩΝ ΡΕΜΑΤΟΣ

ΑΡΙΣΤΕΡΗ ΟΡΙΟΓΡΑΜΜΗ				ΔΕΞΙΑ ΟΡΙΟΓΡΑΜΜΗ			
ΣΗΜΕΙΟ	X	Y	H	ΣΗΜΕΙΟ	X	Y	H
0a	527577.79	4154917.84	+0.00	0d	527581.69	4154923.61	+0.00
1a	527569.50	4154926.71	+7.56	1d	527576.15	4154931.19	+7.35
2a	527539.95	4154952.34	+17.62	1d'	527560.73	4154947.92	+13.10
				2d	527543.95	4154958.42	+17.74

ΚΛΑΔΟΣ Α ΡΕΜΑΤΟΣ

ΑΡΙΣΤΕΡΗ ΟΡΙΟΓΡΑΜΜΗ				ΔΕΞΙΑ ΟΡΙΟΓΡΑΜΜΗ			
ΣΗΜΕΙΟ	X	Y	H	ΣΗΜΕΙΟ	X	Y	H
8a	527455.86	4154992.45	+52.75	8d	527460.65	4155001.47	+52.75
8a'	527426.19	4155005.84	+65.83	8d'	527429.08	4155014.56	+65.29
9a	527365.38	4155018.21	+90.67	9d	527366.71	4155025.21	+90.85
9a'	527329.61	4155024.76	+107.62	A.A	527302.96	4155038.51	+120.82
A.A	527302.96	4155038.51	+120.82				

ΚΛΑΔΟΣ Β ΡΕΜΑΤΟΣ

ΑΡΙΣΤΕΡΗ ΟΡΙΟΓΡΑΜΜΗ				ΔΕΞΙΑ ΟΡΙΟΓΡΑΜΜΗ			
ΣΗΜΕΙΟ	X	Y	H	ΣΗΜΕΙΟ	X	Y	
3a	527509.43	4155004.68	+39.91	2d'	527522.94	4155000.19	+35.13
3a'	527482.89	4155033.06	+55.16	3d	527515.77	4155009.19	+39.97
4a	527456.67	4155089.10	+76.85	3d'	527484.80	4155047.61	+59.69
4a'	527435.01	4155133.43	+93.80	4d	527462.61	4155091.21	+76.10
5a	527409.88	4155164.28	+112.30	4d'	527460.54	4155101.70	+80.53
6a	527353.63	4155188.08	+148.02	4d''	527431.07	4155155.76	+103.21
6a'	527347.02	4155190.28	+153.79	5d	527415.03	4155169.11	+112.30
7a	527312.15	4155218.25	+172.00	5d'	527402.09	4155179.19	+120.81
7a'	527269.38	4155227.89	+190.12	6d	527357.85	4155194.86	+145.64
A.B	527250.99	4155239.23	+199.13	6d'	527337.72	4155209.08	+159.82
				7d	527314.09	4155223.03	+172.53
				7d'	527263.42	4155235.80	+184.01
				A.B	527250.99	4155239.23	+199.13

ΠΙΝΑΚΑΣ ΣΥΝΤΕΤΑΓΜΕΝΩΝ ΓΡΑΜΜΩΝ ΠΛΗΜΜΥΡΑΣ

ΣΥΝΟΛΙΚΟΣ ΚΛΑΔΟΣ

ΑΡΙΣΤΕΡΗ ΓΡΑΜΜΗ πλημμύρας				ΔΕΞΙΑ ΓΡΑΜΜΗ πλημμύρας			
ΣΗΜΕΙΟ	X	Y	H	ΣΗΜΕΙΟ	X	Y	H
1b	527571.63	4154928.22	+4.43	1c	527575.00	4154930.40	+4.43
2b	527540.31	4154953.84	+13.55	2c	527541.76	4154955.93	+13.55

(κλάδος Α)

ΑΡΙΣΤΕΡΗ ΓΡΑΜΜΗ πλημμύρας				ΔΕΞΙΑ ΓΡΑΜΜΗ πλημμύρας			
ΣΗΜΕΙΟ	X	Y	H	ΣΗΜΕΙΟ	X	Y	H
8b	527457.15	4154994.89	+51.43	8c	527458.97	4154998.18	+51.43
9b	527365.81	4155020.36	+89.52	9c	527366.36	4155024.19	+89.52

(κλάδος Β)

ΑΡΙΣΤΕΡΗ ΓΡΑΜΜΗ πλημμύρας				ΔΕΞΙΑ ΓΡΑΜΜΗ πλημμύρας			
ΣΗΜΕΙΟ	X	Y	H	ΣΗΜΕΙΟ	X	Y	H
3b	527511.24	4155006.26	+38.38	3c	527514.24	4155008.14	+38.38
4b	527458.32	4155089.72	+73.69	4c	527460.59	4155090.43	+73.69
5b	527412.48	4155166.85	+110.47	5c	527413.57	4155167.77	+110.47
6b	527356.00	4155190.79	+144.60	6c	527357.23	4155193.44	+144.60
7b	527312.48	4155218.94	+171.59	7c	527313.38	4155221.69	+171.59

ΥΠΟΜΝΗΜΑ ΣΥΜΒΟΛΙΣΜΩΝ

- βαθεία γραμμή ρέματος
- άξονας διατομής
- οχθογραμμές (φρύδι - πόδι πρανούς)
- οριογραμμές ρέματος
- ίχνος νερού maxQυ
- ισοϋψείς εδάφους
- υψόμετρα σημείων
- χιλιομέτρηση βαθείας γραμμής
- βράχια
- συρματόπλεγμα
- ξηρολιθιά
- χωματόδρομος
- στύλος ΔΕΗ
- οικοδομικό τετράγωνο

ε ρ γ ο δ ό τ η ς : Εξωρα'ι'στικός Σύλλογος Δικαστικών Υπαλλήλων "ΘΕΜΙΣ"

έ ρ γ ο : ΟΡΙΟΘΕΤΗΣΗ ΡΕΜΑΤΩΝ

θ έ σ η : Α. περιοχή "ΦΑΡΟΣ - ΤΕΜΕΛΟΣ"
Β. περιοχή "ΣΧΟΙΝΟΣ - ΠΕΤΡΟΥΣΑ"
στο Νότιο τμήμα της Νήσου ΚΕΑΣ - ΚΥΚΛΑΔΩΝ

ΤΕΧΝΙΚΟ ΓΡΑΦΕΙΟ
ΓΕΩΡΓΙΟΥ Α. ΣΙΟΥΛΗ ΠΟΛΙΤΙΚΟΥ ΜΗΧΑΝΙΚΟΥ Ε.Μ.Π
ΑΛΕΞΑΝΔΡΑΣ Γ. ΣΙΟΥΛΗ ΑΡΧΙΤΕΚΤΟΝΑ ΜΗΧΑΝΙΚΟΥ Ε.Μ.Π

ΤΙΤΛΟΣ ΣΧΕΔΙΟΥ

ΤΟΠΟΓΡΑΦΙΚΟ ΔΙΑΓΡΑΜΜΑ ΟΡΙΟΘΕΤΗΣΗΣ ΡΕΜΑΤΟΣ Σ.Ρ2

ΡΕΜΑ **Σ.Ρ2**

ΚΛΙΜΑΚΑ : 1:500

ΕΓΚΡΙΣΗ

ΙΟΥΝΙΟΣ 2013
ο μηχανικός

Κέα 22-07-13

ΤΟ ΠΑΡΟΝ ΣΥΝΟΔΕΥΕΙ ΤΗΝ ΜΕ ΑΡΙΘ. ΠΡΩΤ. Δ.Π.5123519/8-7-2014 ΑΠΟΦΑΣΗ ΤΗΣ Δ/ΝΣΗΣ ΠΕ.Χ.Ο.Σ ΝΟΤΙΟΥ ΑΙΓΑΙΟΥ

ΣΙΟΥΛΗΣ Α. ΓΕΩΡΓΙΟΣ
ΔΙΠΛΩΜ. ΠΟΛΙΤΙΚΟΣ ΜΗΧΑΝΙΚΟΣ
ΕΘΝΙΚΟΥ ΜΕΤΣΟΒΙΟΥ ΠΟΛΥΤΕΧΝΕΙΟΥ
ΜΕΛΟΣ Τ.Ε.Ε. ΑΡΙΘΜΟΣ ΜΗΤΡΩΟΥ 15037
ΑΦΜ: 07886687

ΣΥΜΕΟΠΟΥΛΟΥ ΑΔΑΜΑΝΤΙΑ

